




Schacht untere Lage

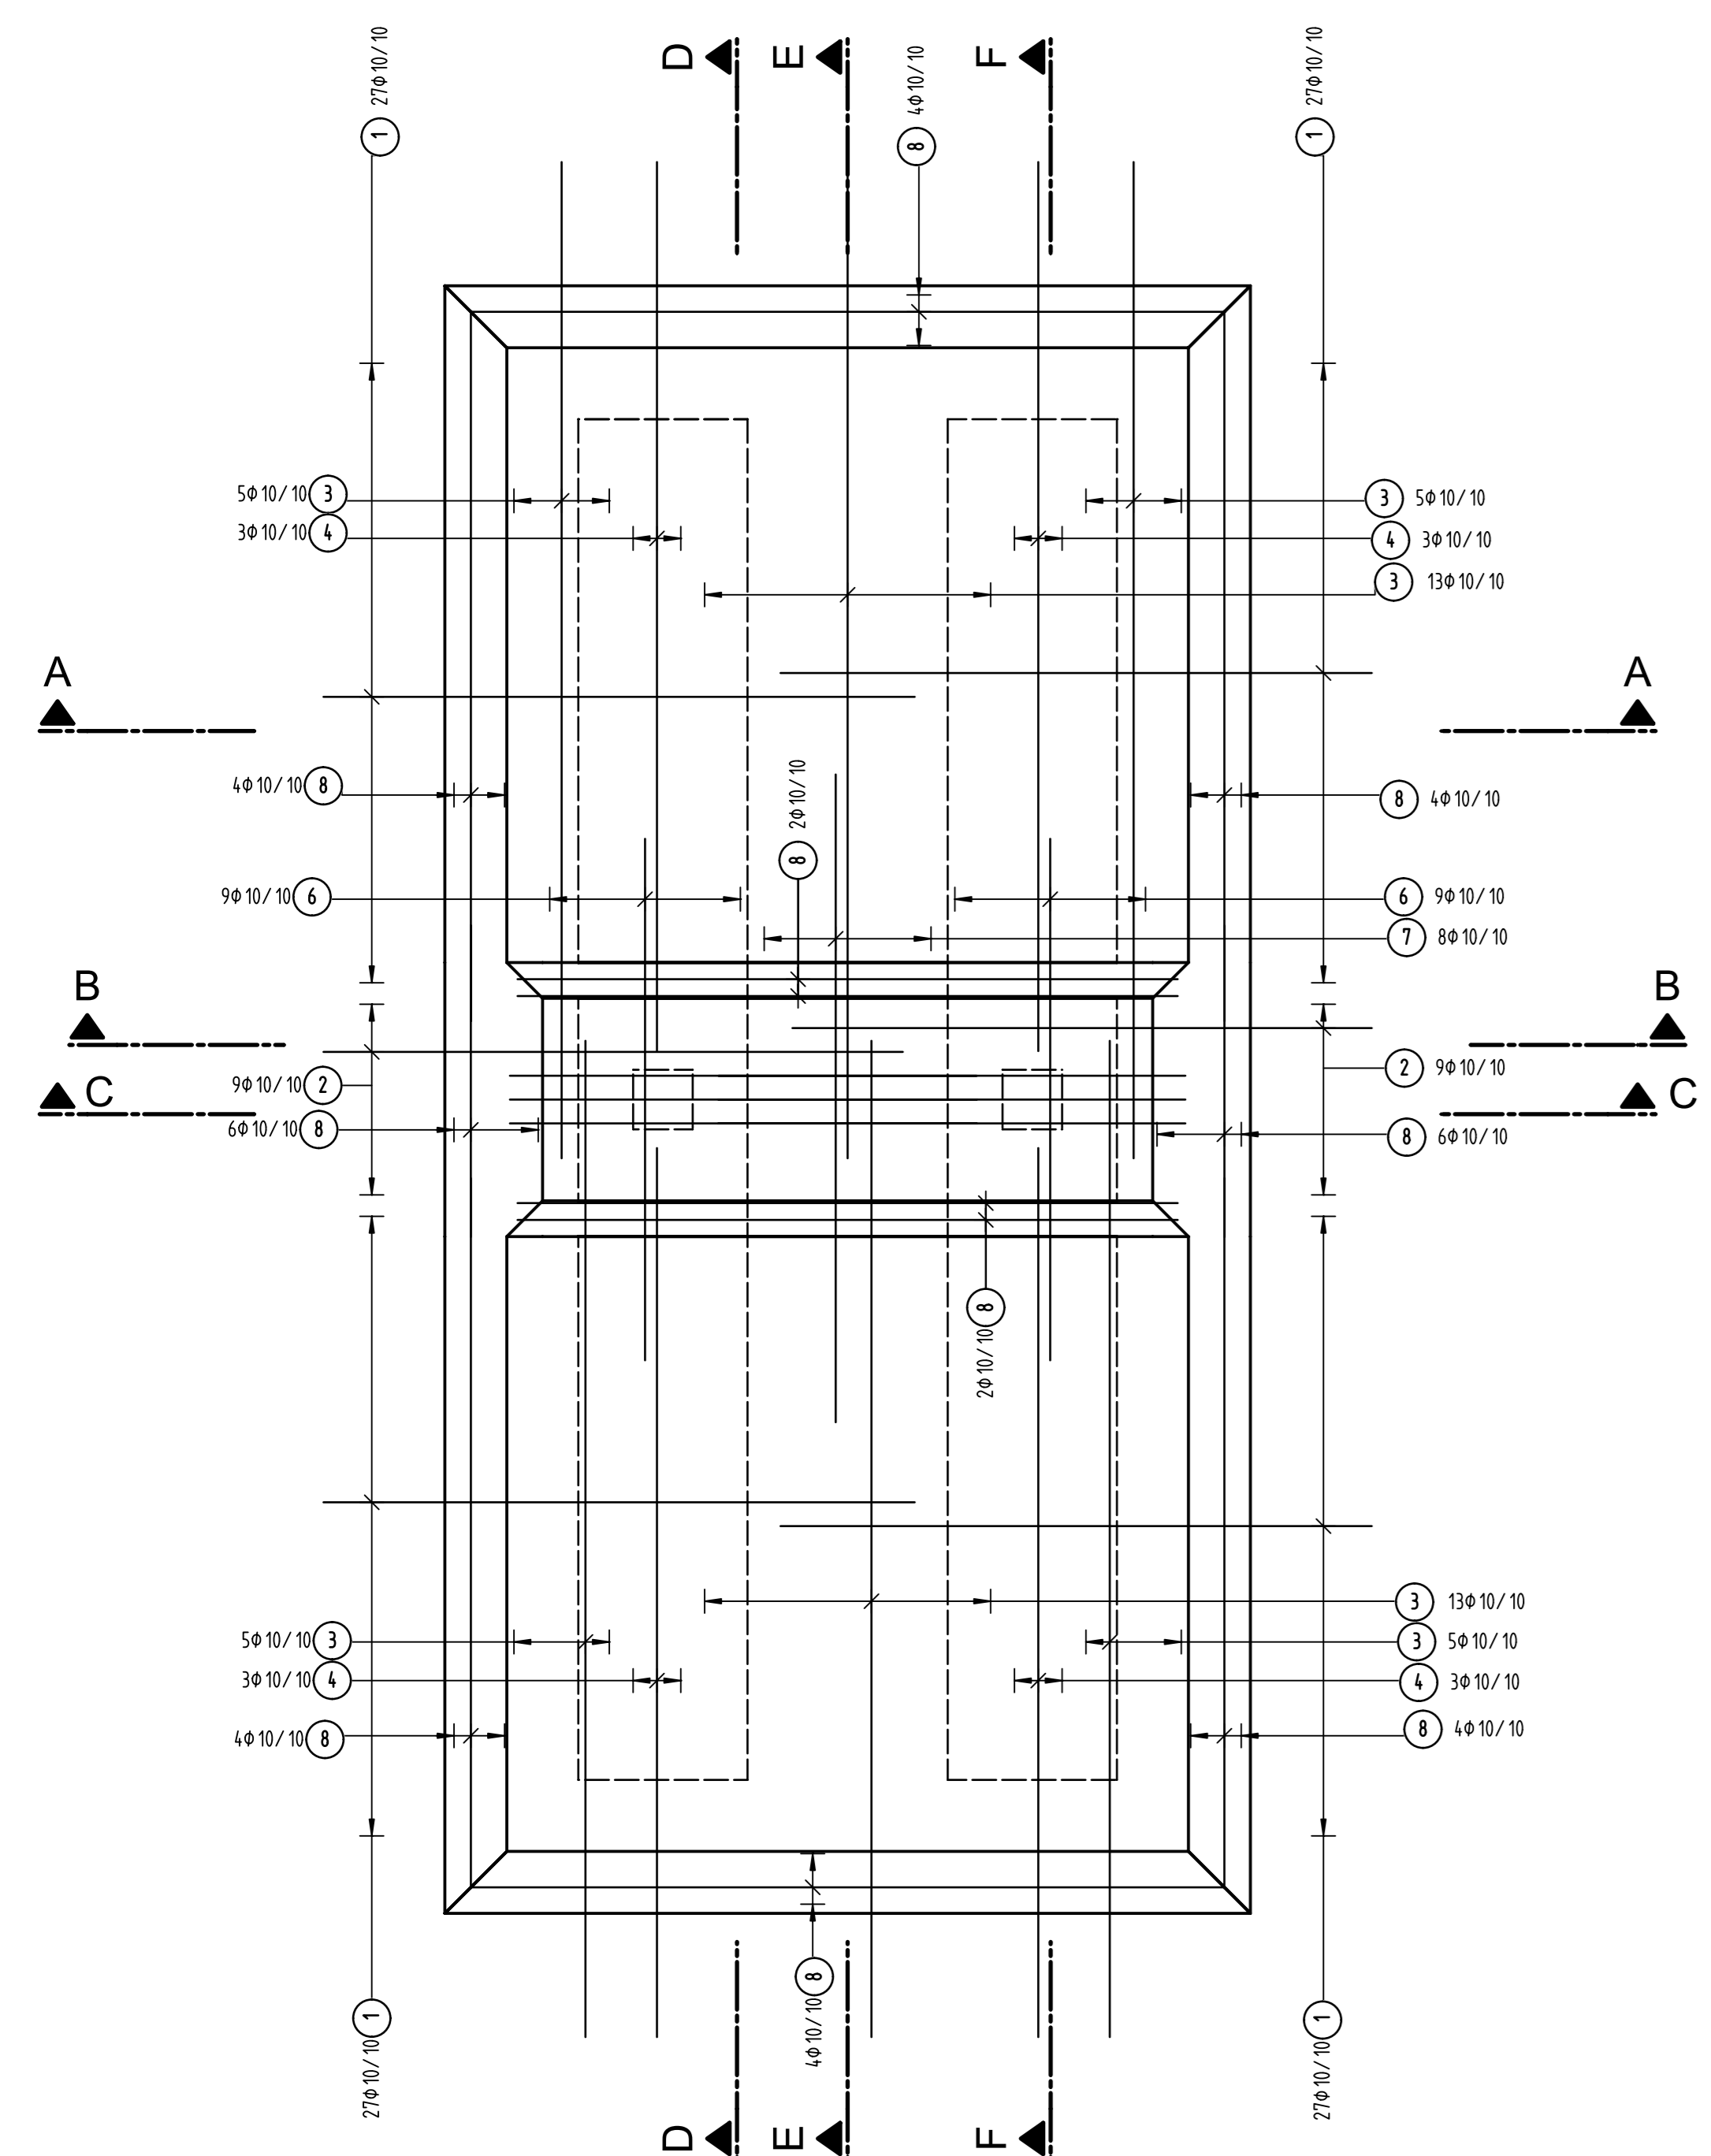


Schacht obere Lage

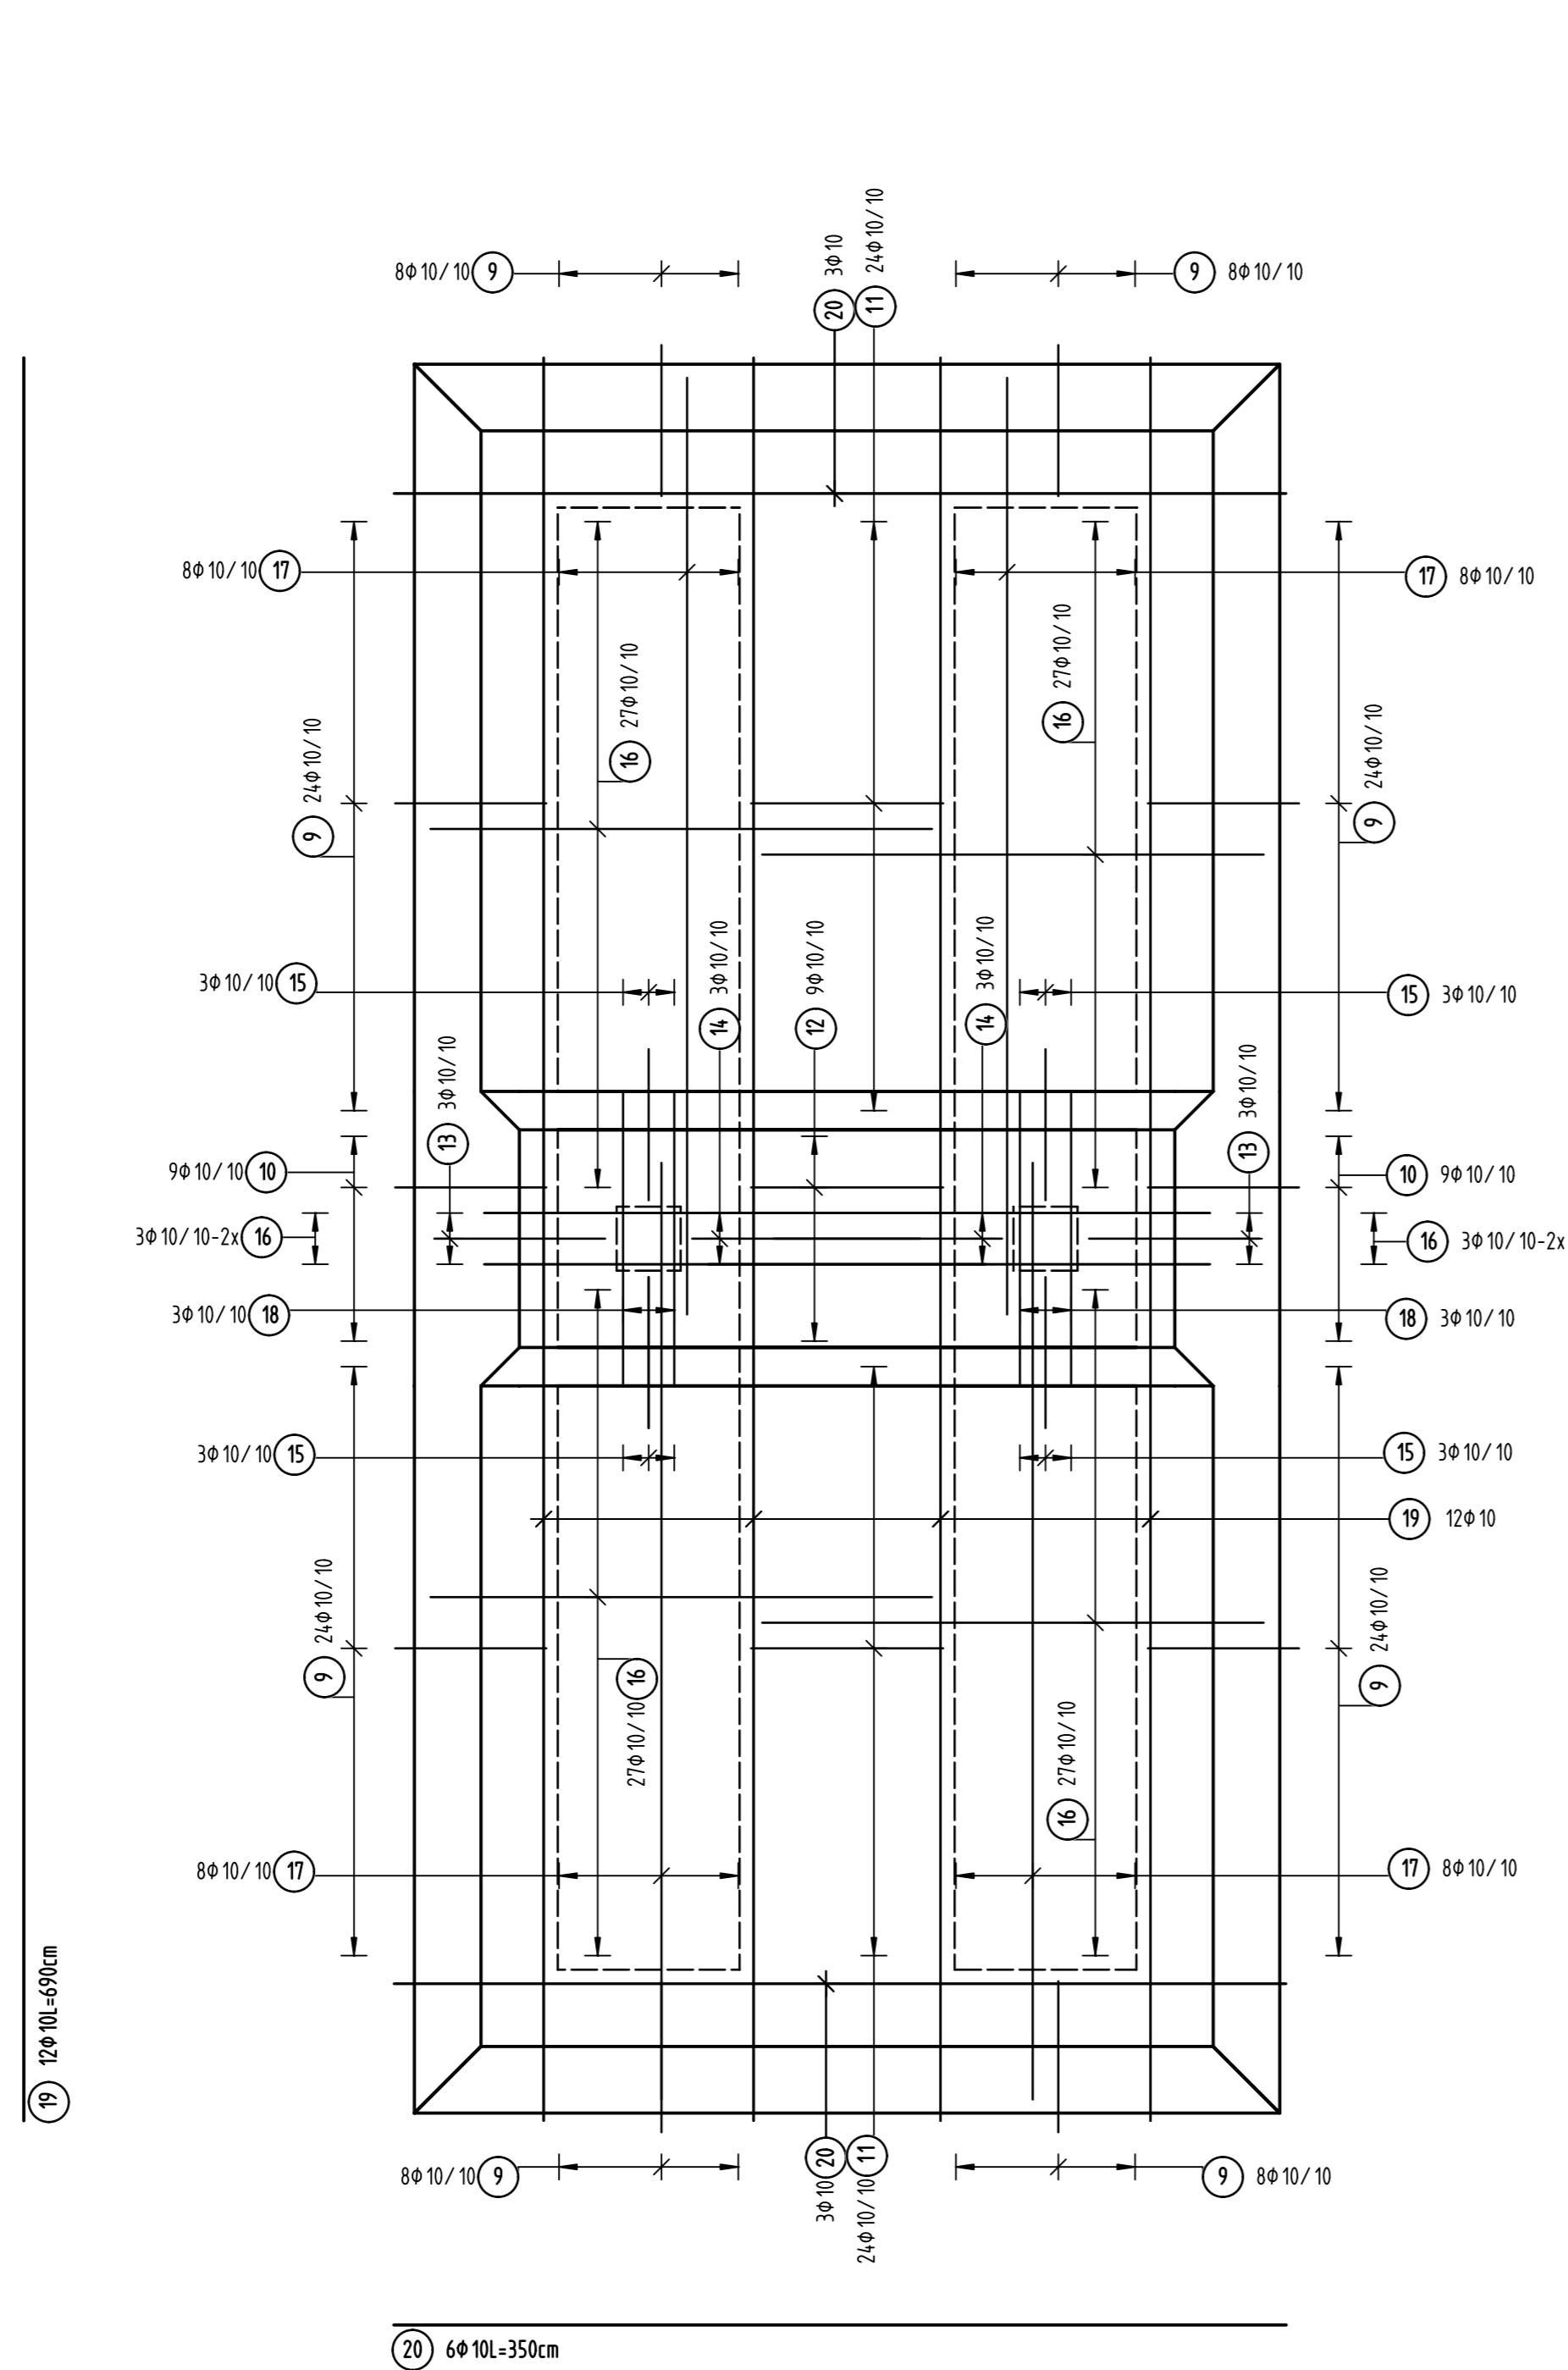


Schnitt D-D

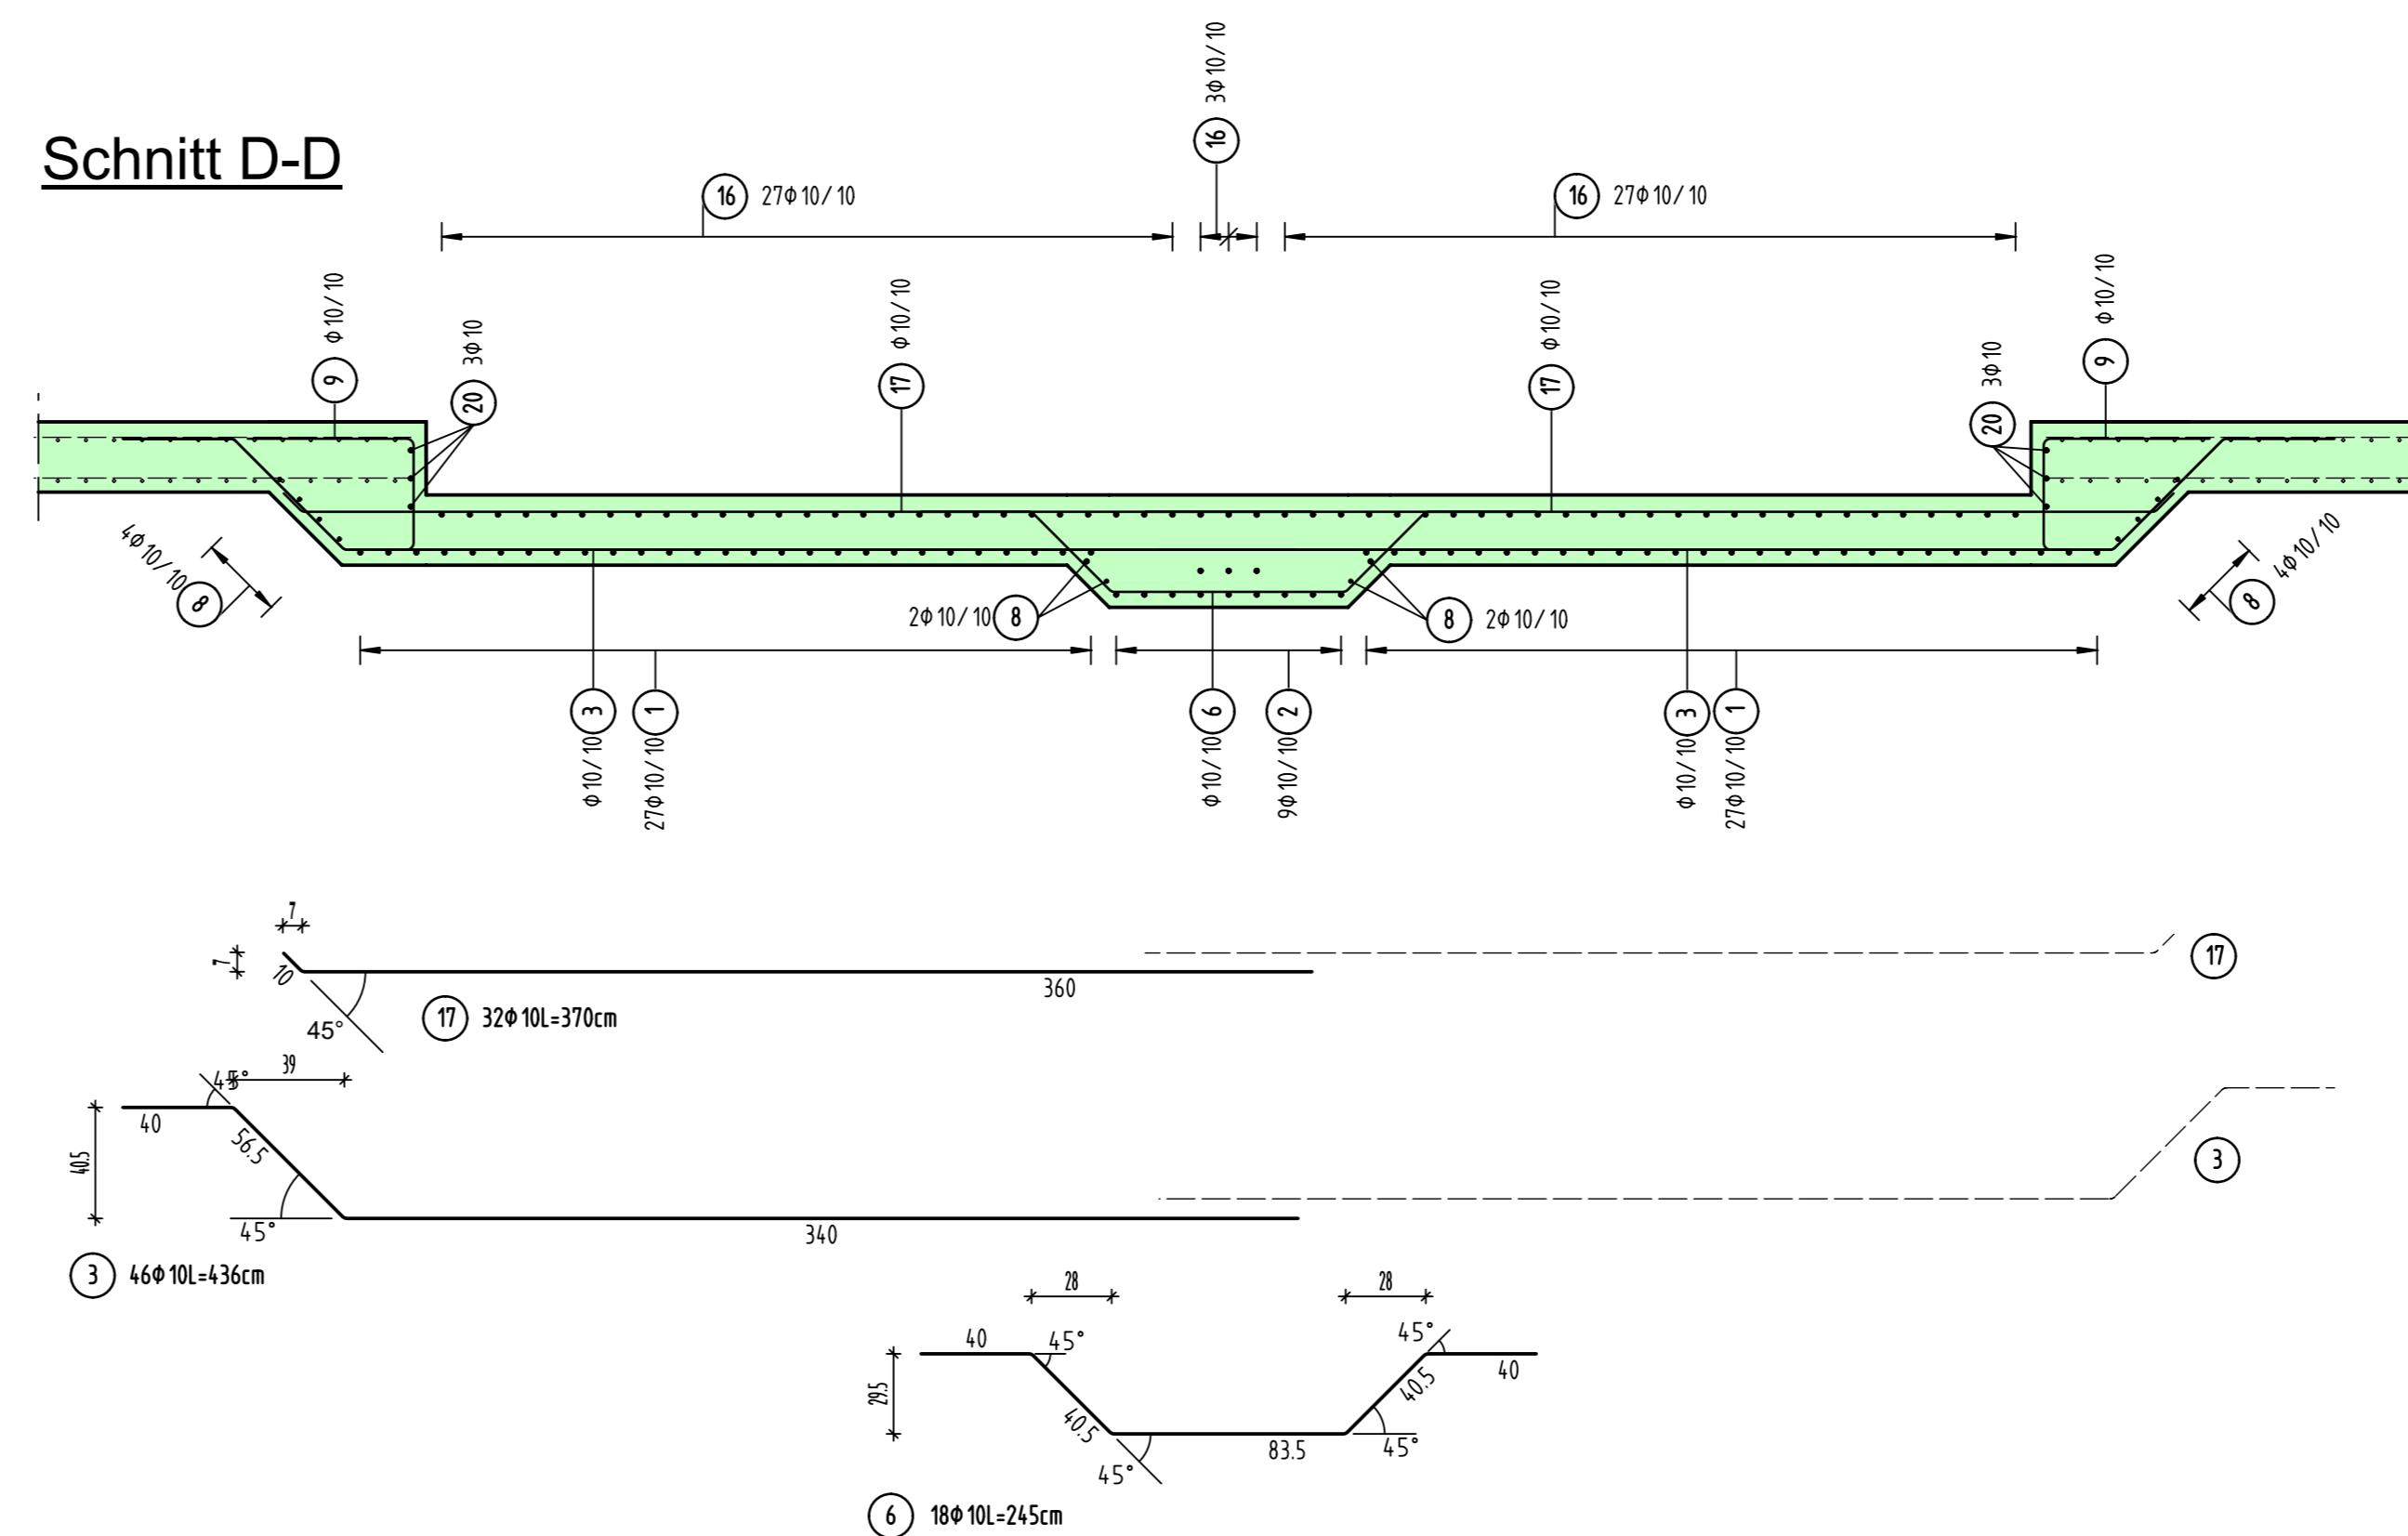

Schnitt E-E

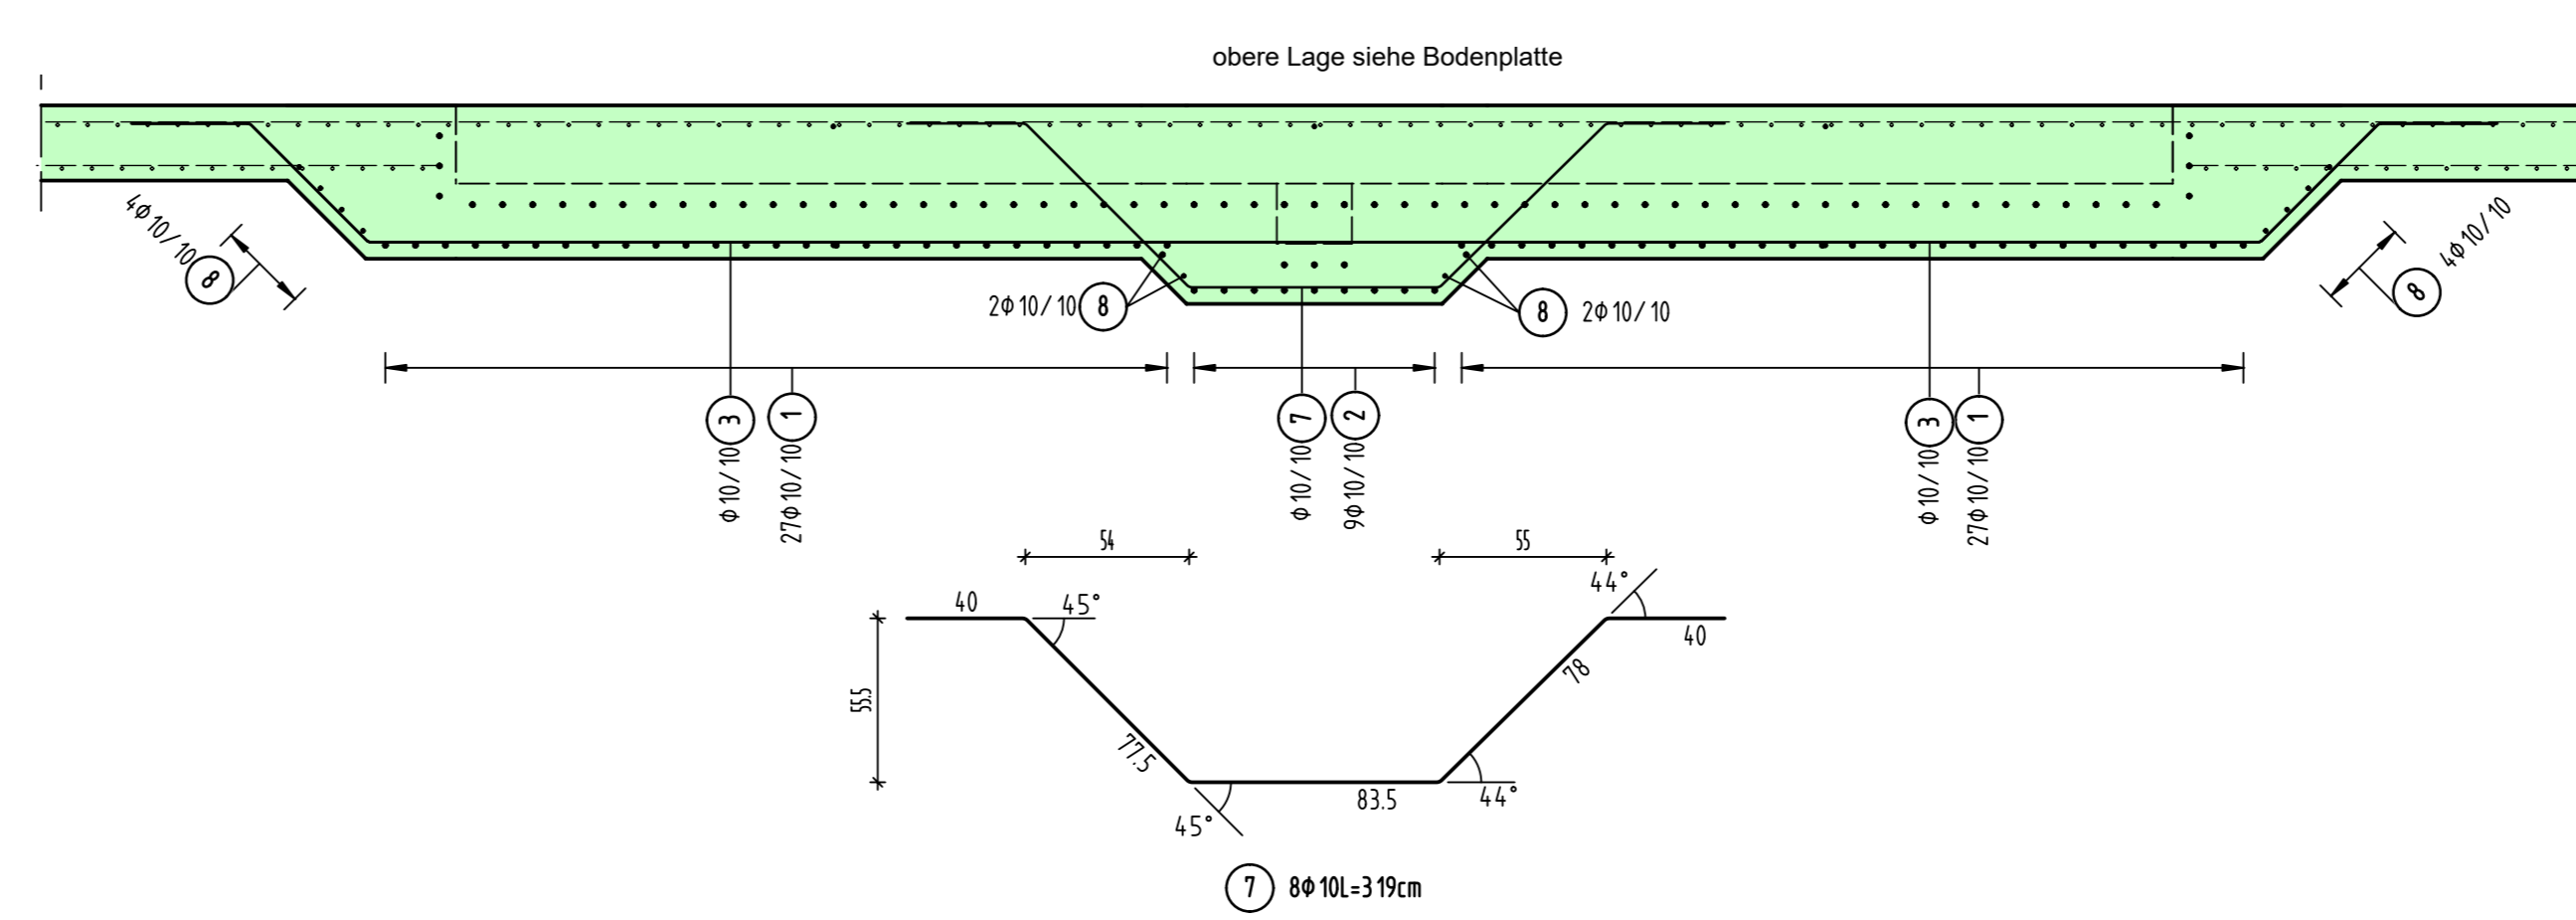

Schnitt F-F

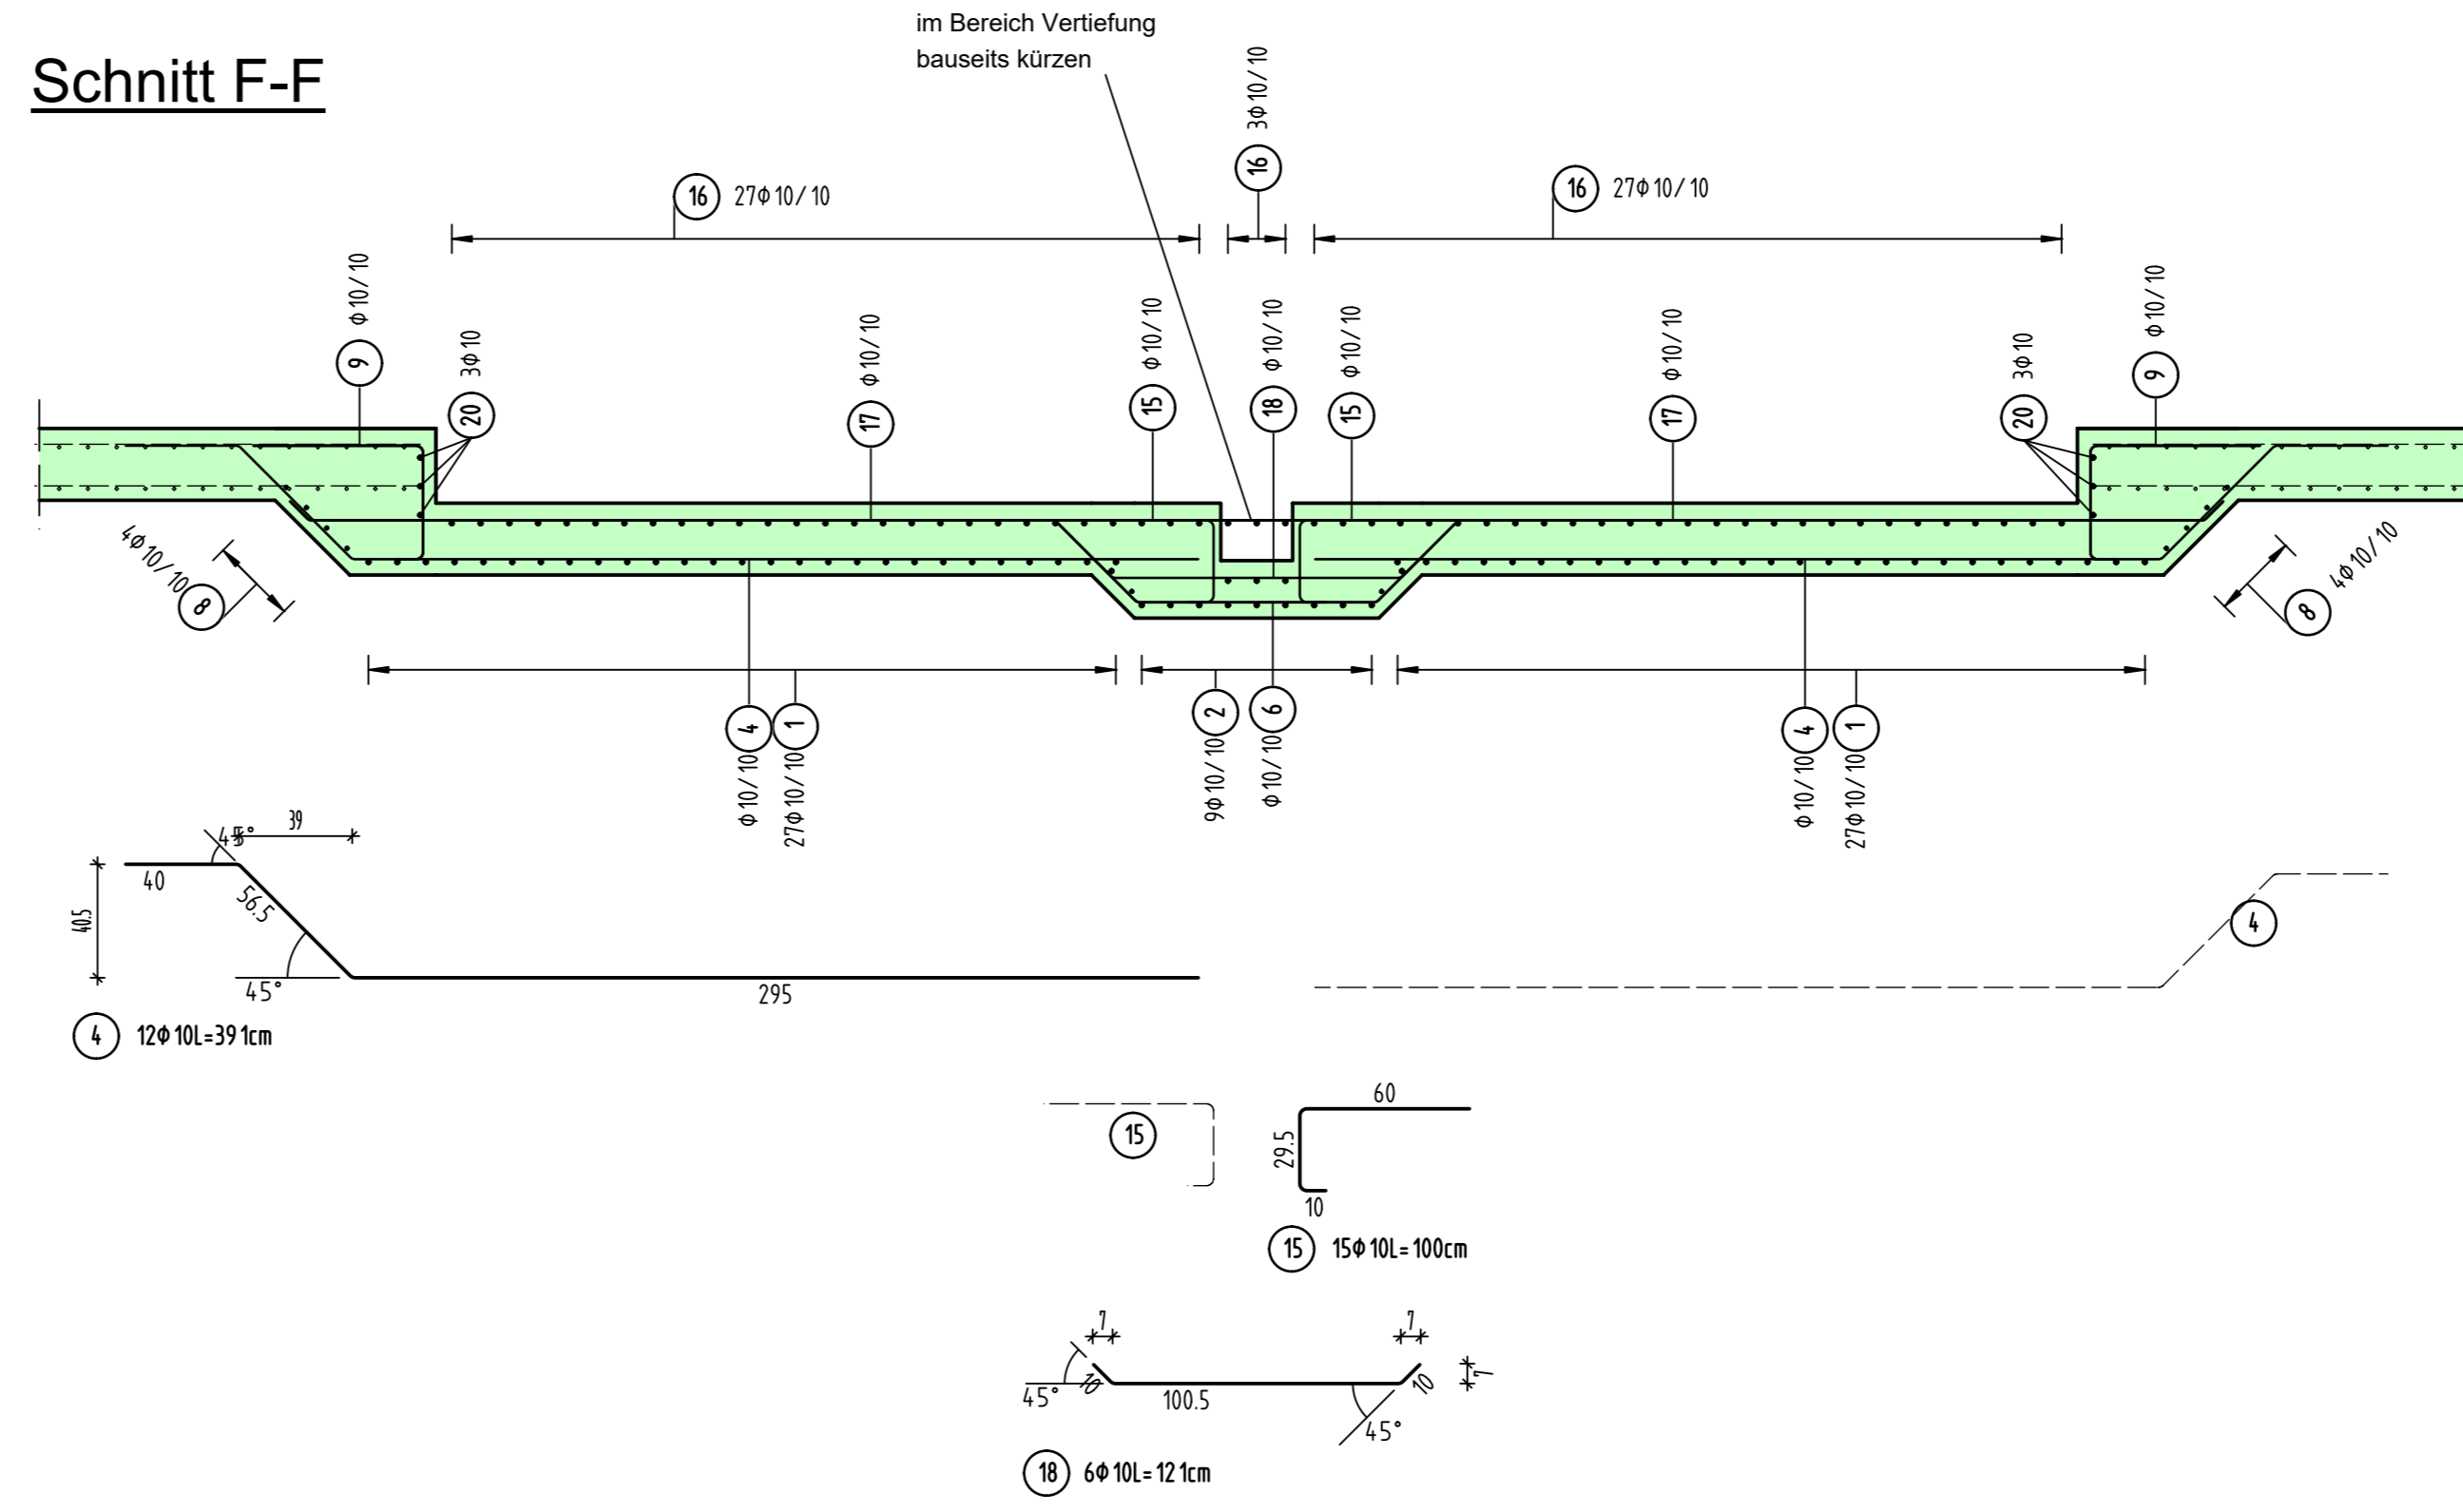

Stabliste - Biegeformen


Pos.	Stk	e (mm)	Einzel Länge (m)	Bemaßte Biegeform (normalsieblich)	Gesamt Länge (m)	Masse (kg)
1	108	10	2,66	[Diagram]	287,28	177,25
2	18	10	2,68	[Diagram]	48,24	29,76
3	48	10	4,36	[Diagram]	200,56	123,75
4	12	10	3,91	[Diagram]	46,92	28,95
6	18	10	2,45	[Diagram]	44,10	27,21
7	8	10	3,19	[Diagram]	25,52	15,75
8	1	10	Lfdm	[Diagram]	120,00	74,04
9	128	10	1,11	[Diagram]	142,08	87,66
10	18	10	1,26	[Diagram]	22,68	13,99
11	48	10	2,59	[Diagram]	124,32	76,71
12	9	10	2,89	[Diagram]	26,01	16,05
13	6	10	1,10	[Diagram]	6,60	4,07
14	6	10	1,30	[Diagram]	7,80	4,81
15	15	10	1,00	[Diagram]	15,00	9,25
16	120	10	2,00	[Diagram]	240,00	148,08
17	32	10	3,70	[Diagram]	118,40	73,05
18	6	10	1,21	[Diagram]	7,26	4,48
19	12	10	6,90	[Diagram]	82,80	51,09
20	6	10	3,50	[Diagram]	21,00	12,96
				Gesamtmasse:	978,91	

Baustoffe und Expositionsklassen		
Bauteil	Betongüten und Expositionsklassen	Betondeckung Nennmaß $c_{nom}$
Bodenplatte und Wände	Stahlbeton C35/45, XC4, XD1, XF2, XA1 WF, wu, wrz < 0,45, r < 0,25	allsits 4,0cm
Schächte		
Bodenplatte	Stahlbeton C35/45, XC4, XD1, XF2, XA1 WF, wu, wrz < 0,45, r < 0,25	oben unten 5,5cm 4,0cm




- Stahlbeton C35/45, XC4, XD1, XF2, XA1  
WF, wu, wrz < 0,45, r < 0,25
- Stahlbeton C25/30, XC3, XA1  
WF, wu, wrz < 0,55, r < 0,3


Schnitt A-A

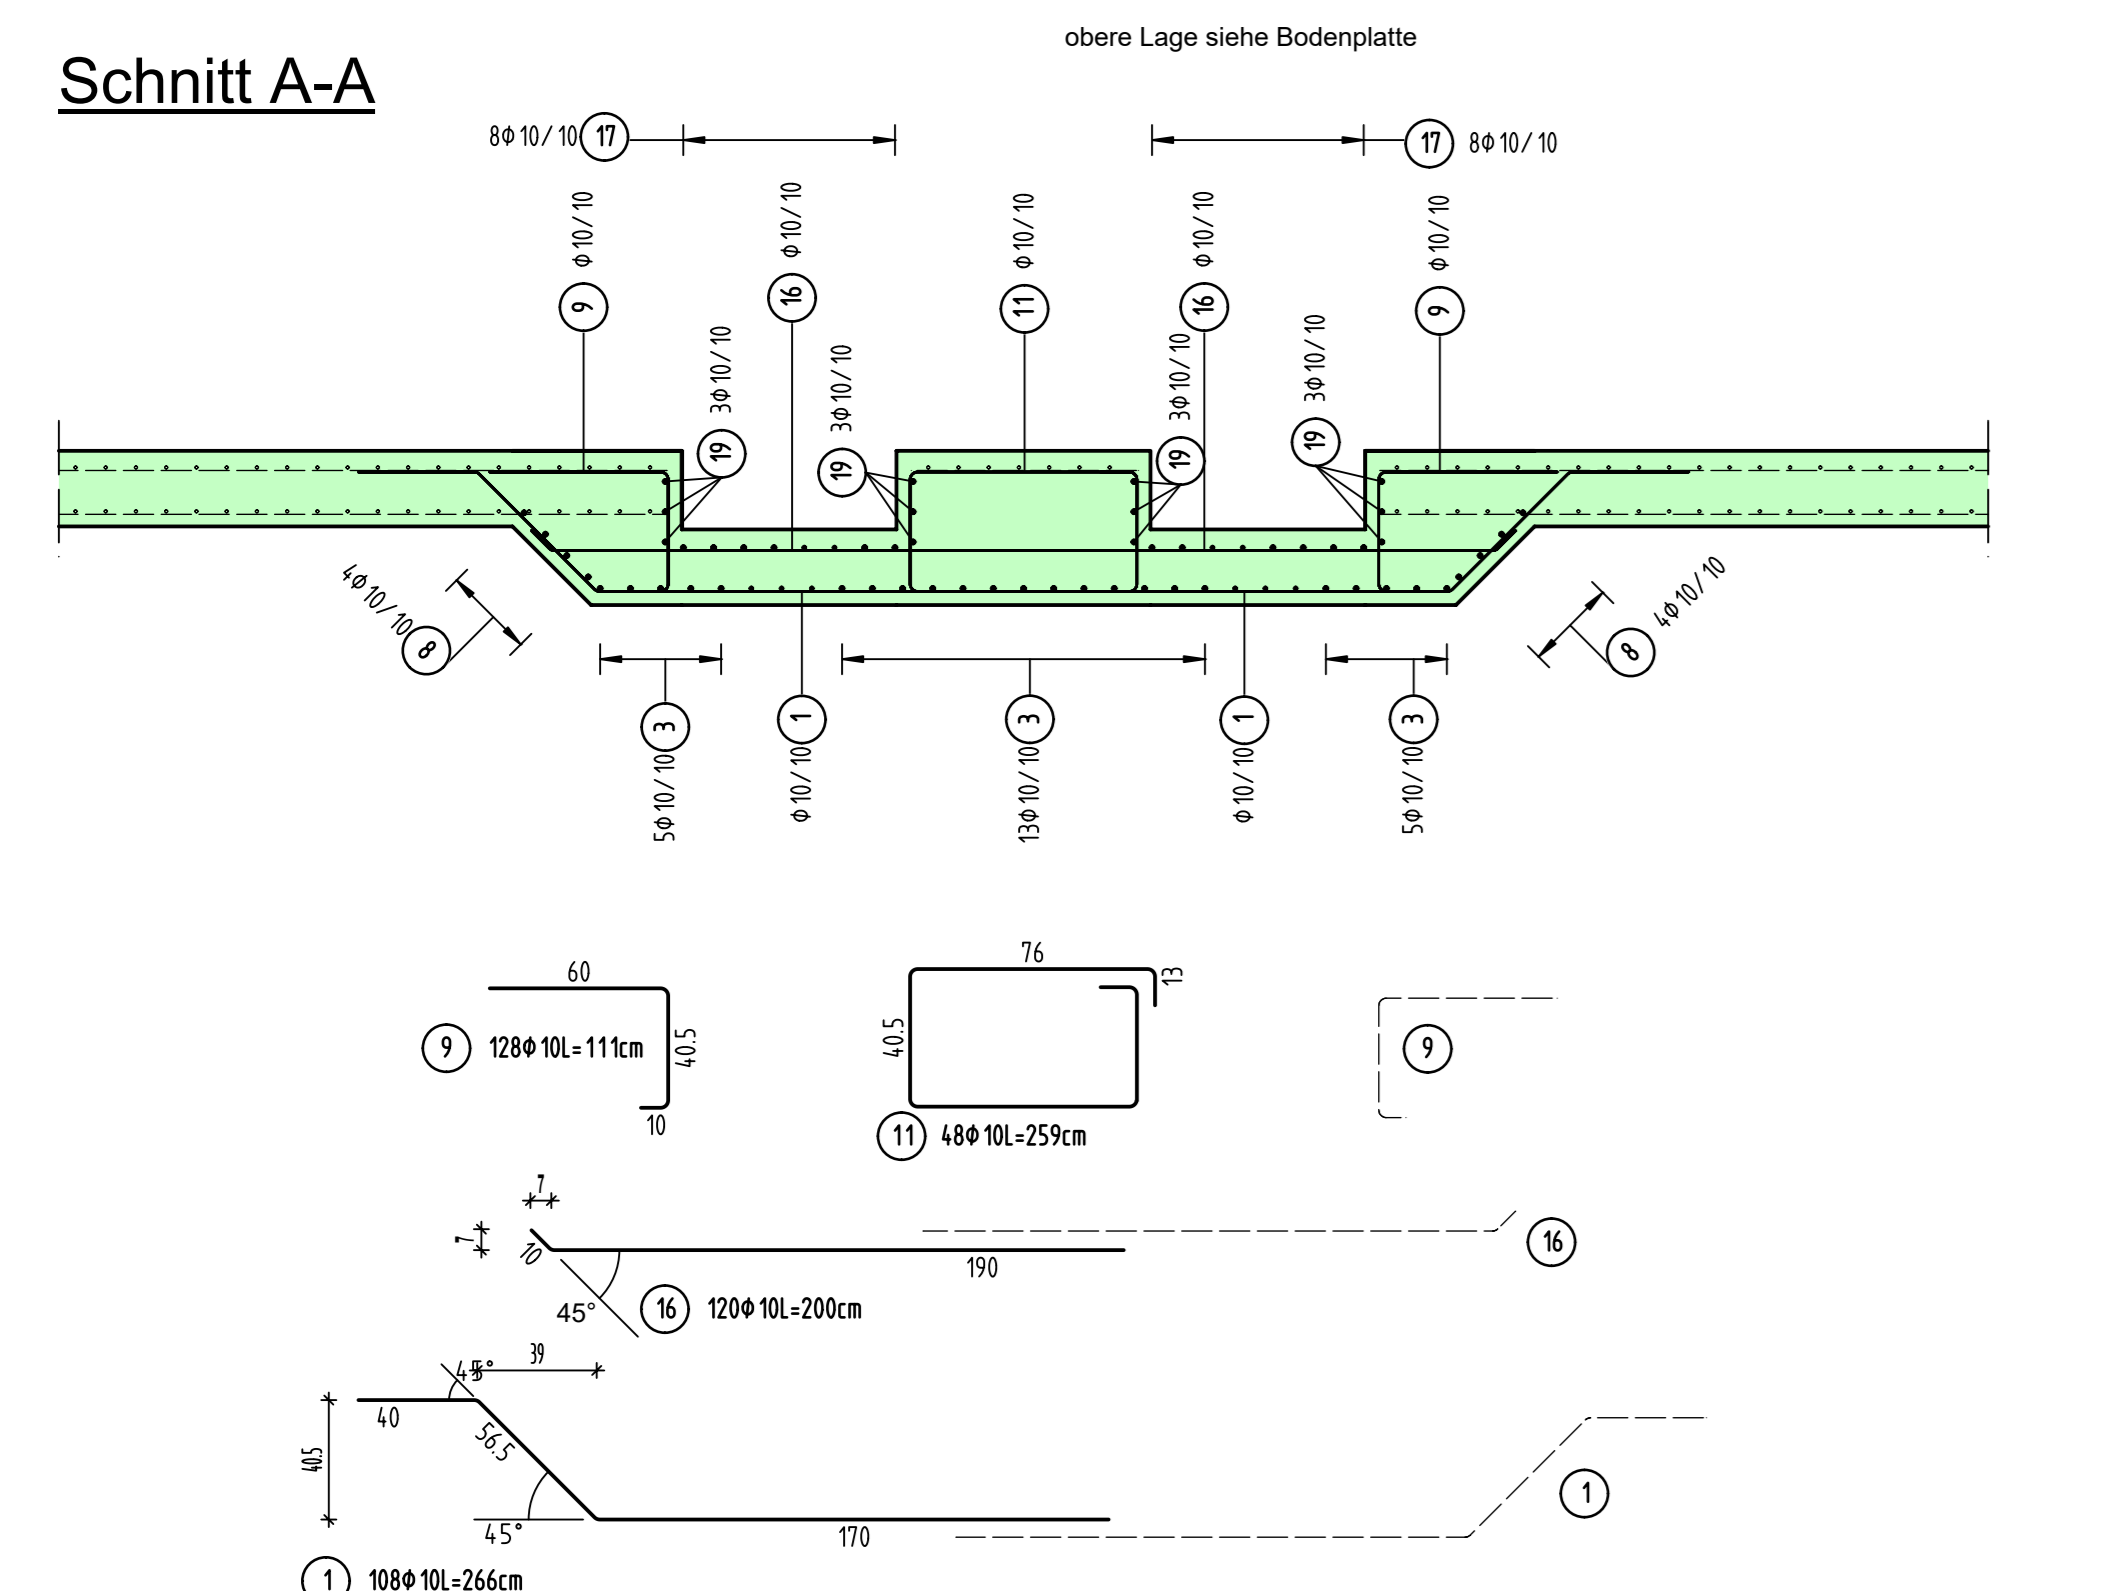



Schnitt C-C

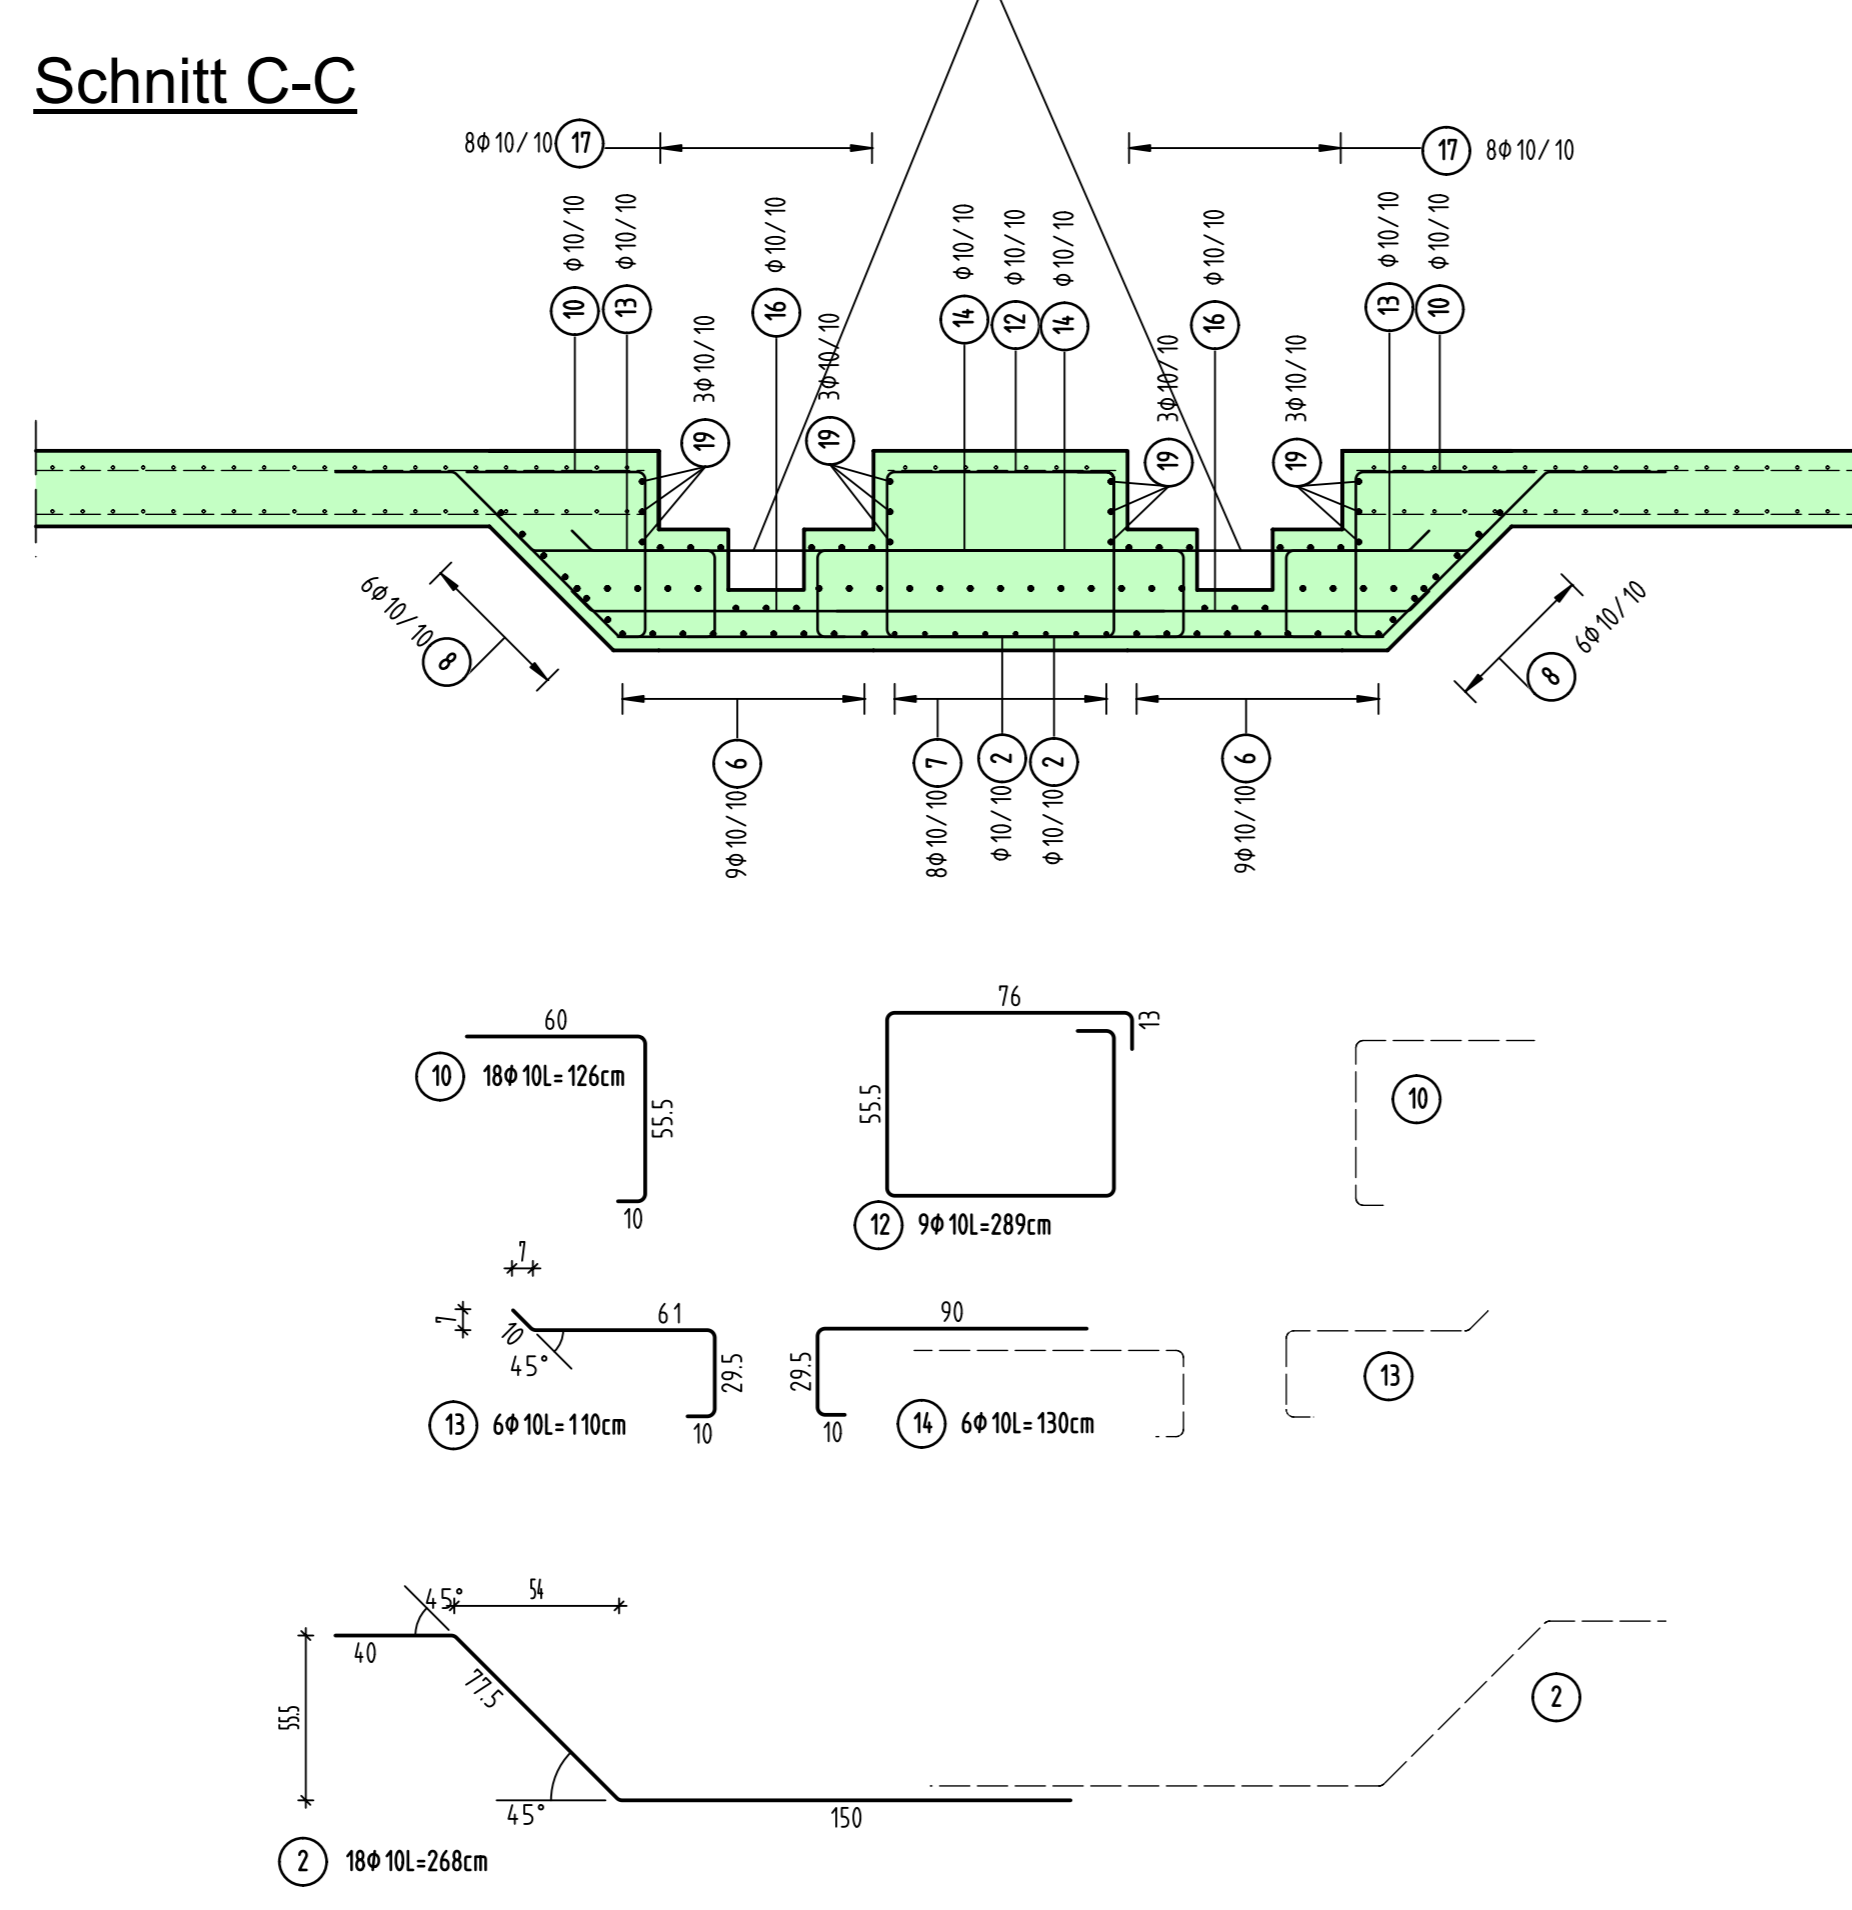

Schnitt B-B

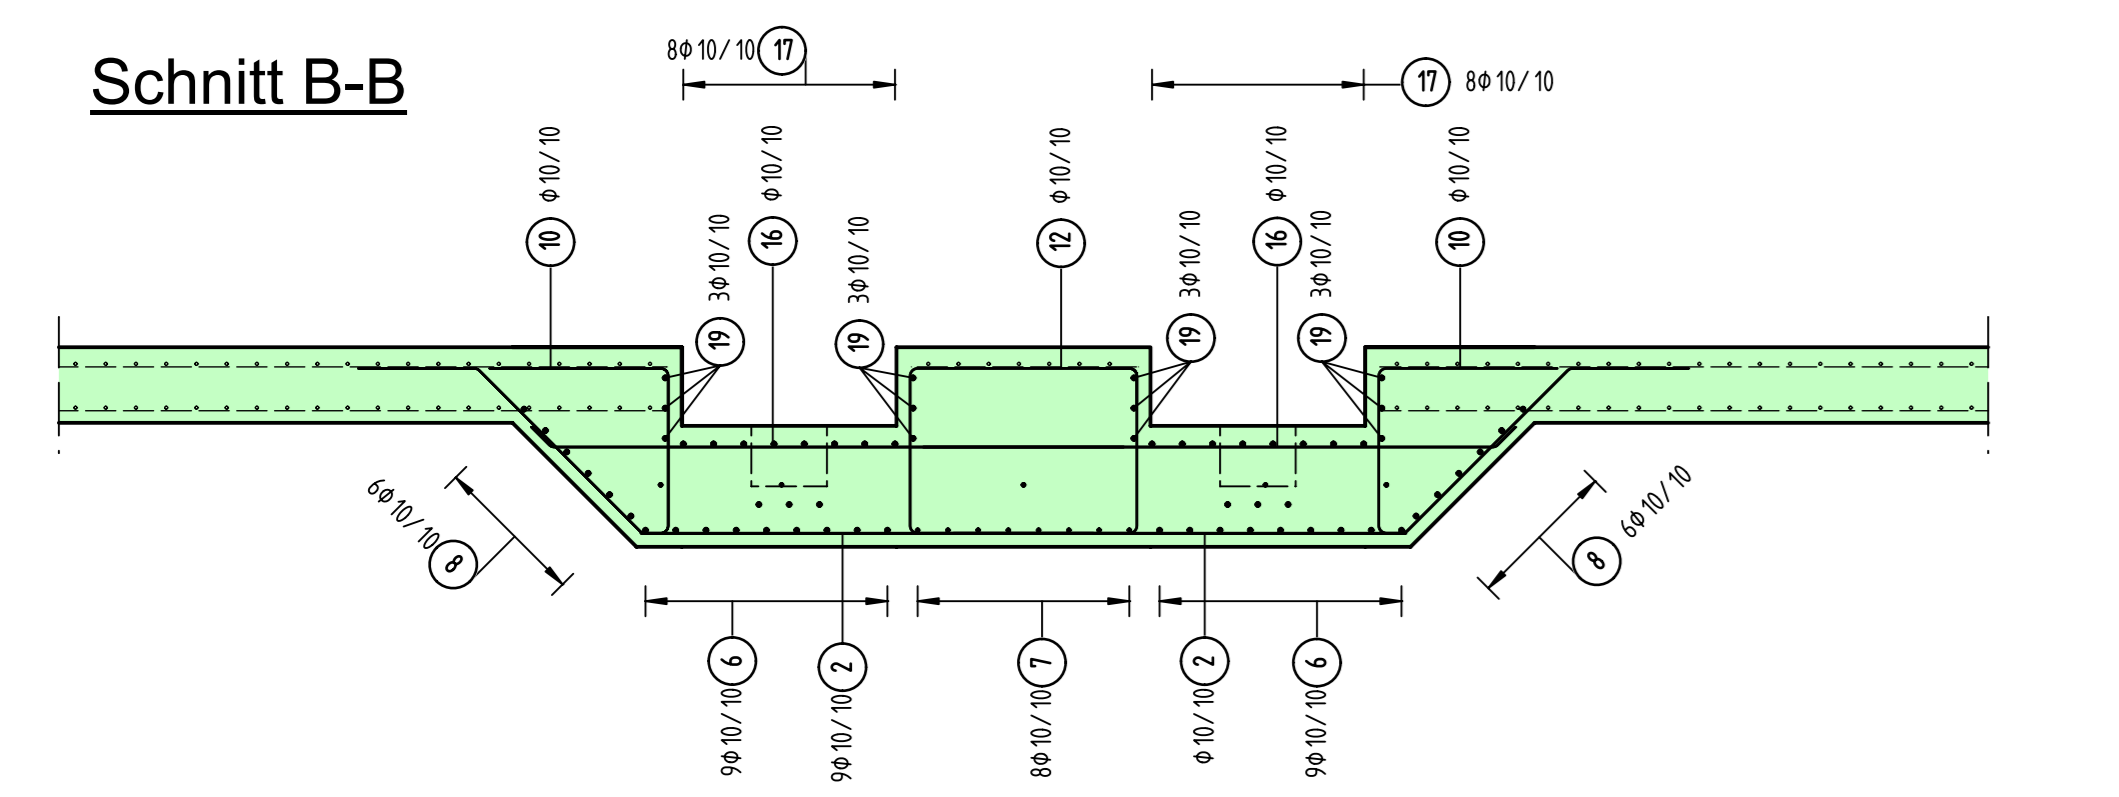

Übersicht

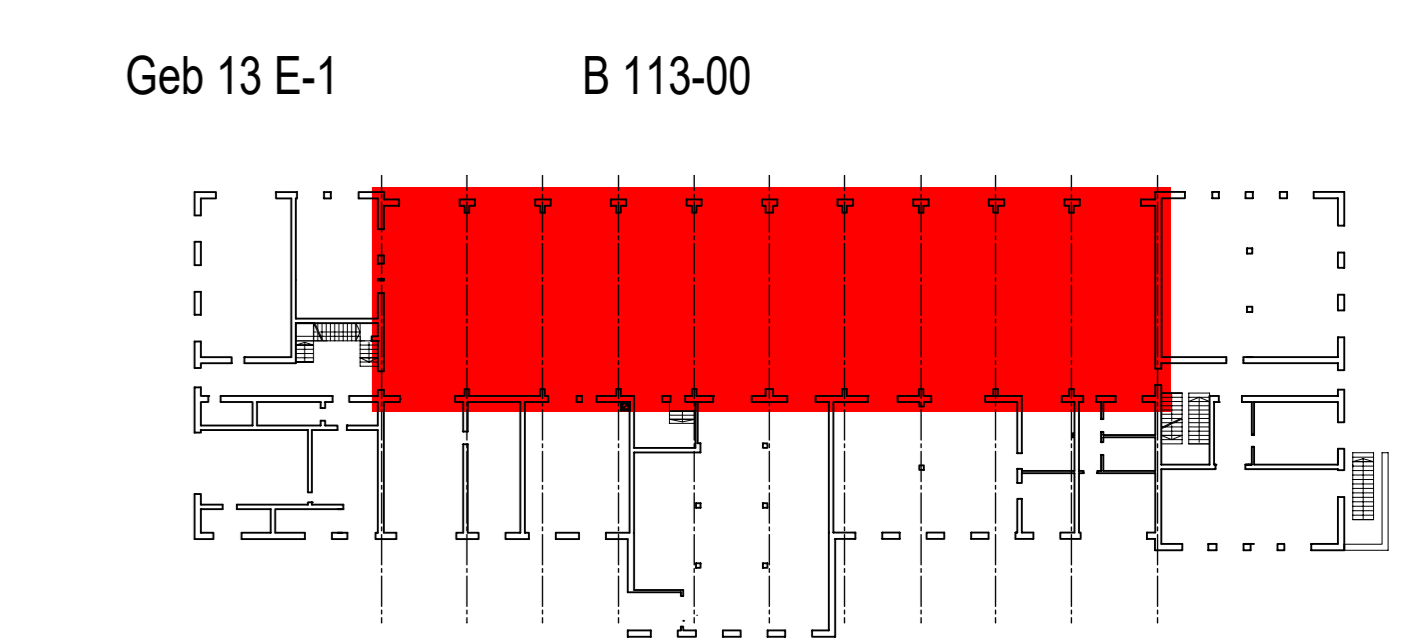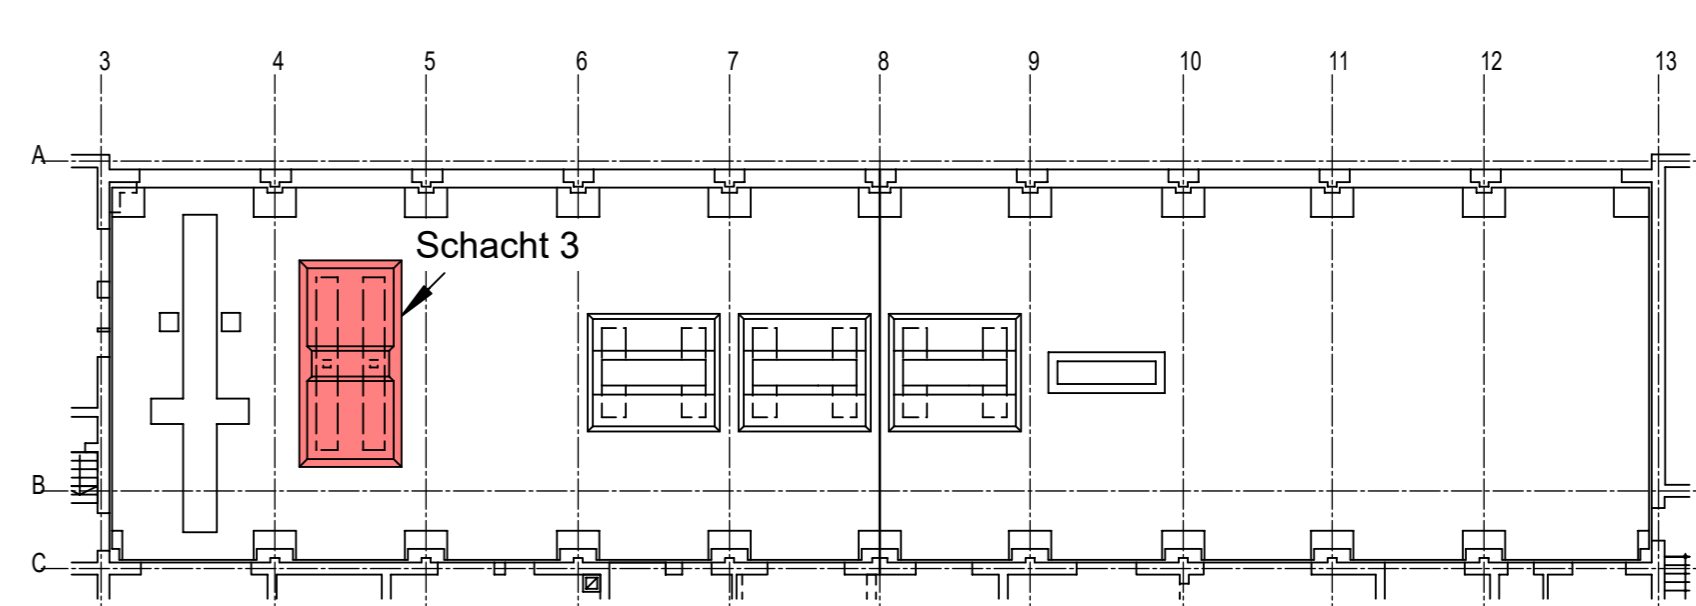

Projekt: <b>00030864 00000005</b> SAP-Objekt: 8301 Datum: 23/02/2009 Nutzer: [Redacted]	Bauwerk: [Redacted] [Redacted] [Redacted] [Redacted] [Redacted]
Objekt: <b>BB5G 13-1 113 A00</b> Datum: 15.11.2022 Maßstab: <b>1:25</b>	Projektname: <b>Bewehrungsplan Schacht 3</b> <b>Werkstatt 113-00</b>
Maßstab: 1:25 Verändert von: AO	Gezeichnet: [Redacted] Bearbeiter: [Redacted]