




Grundriss Decke TG obere Lage

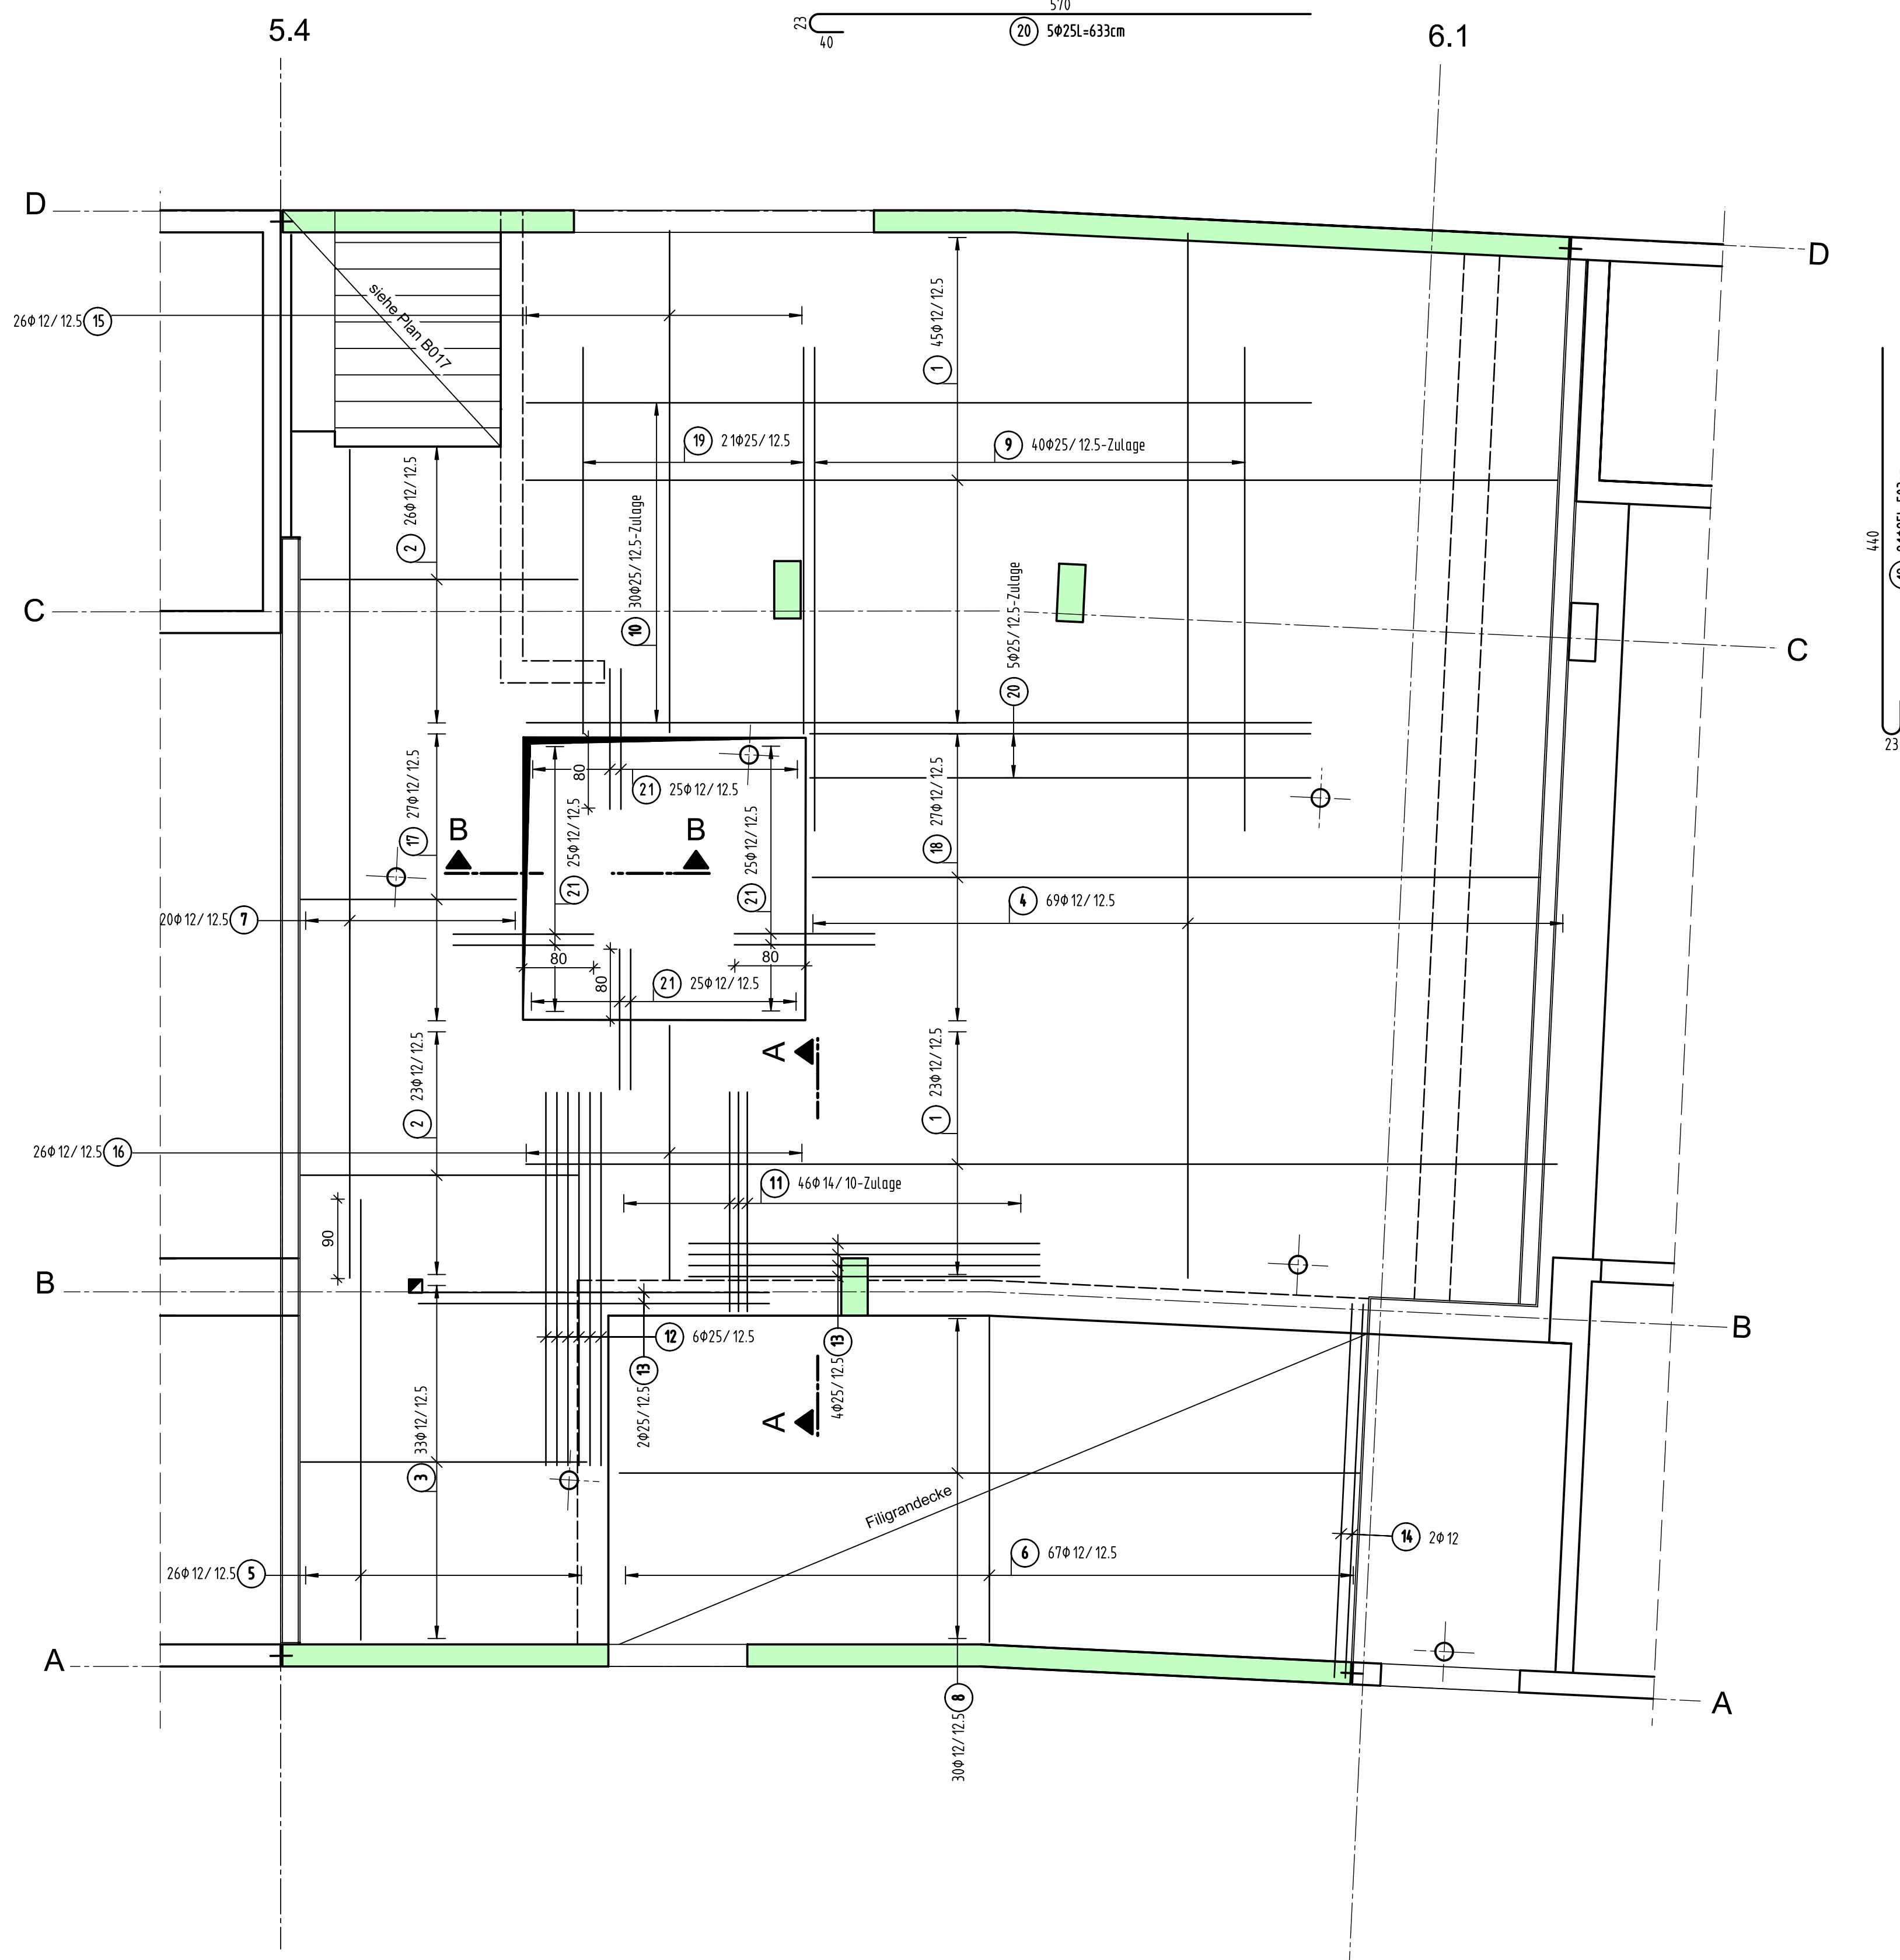

Grundriss Decke TG DEHA Dübelleisten

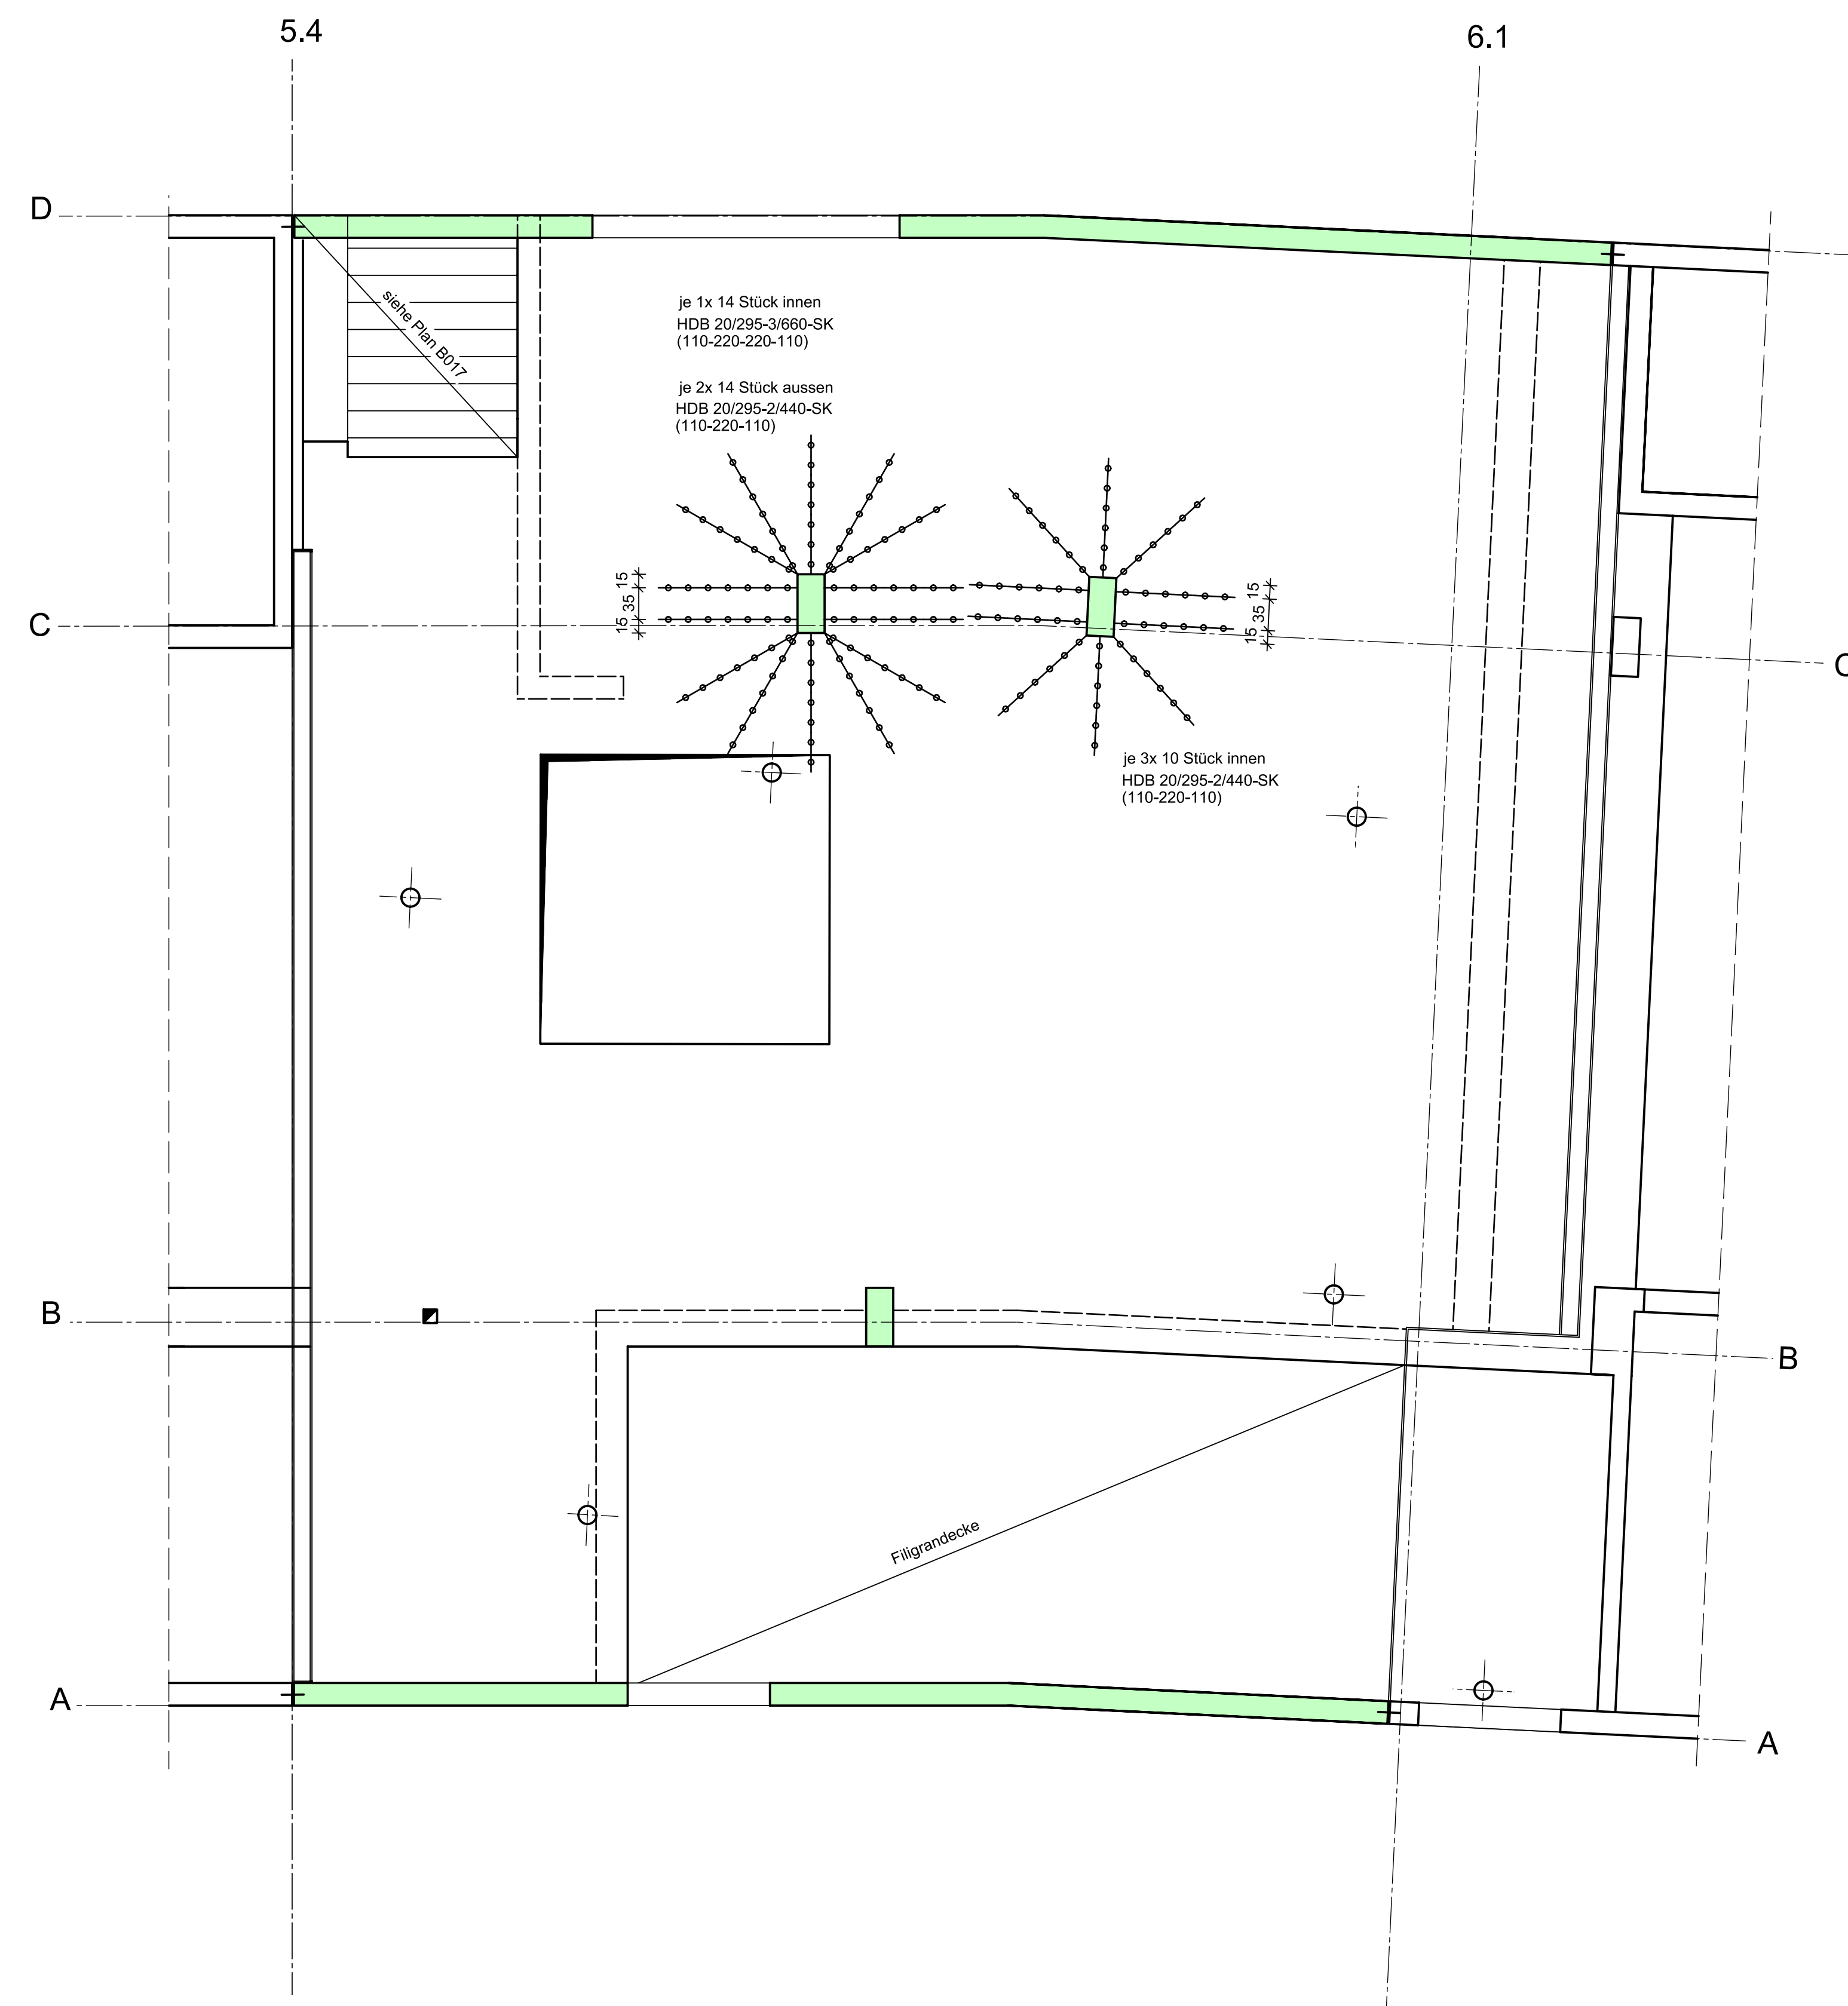

Verleaganordnung Ortbetondecke

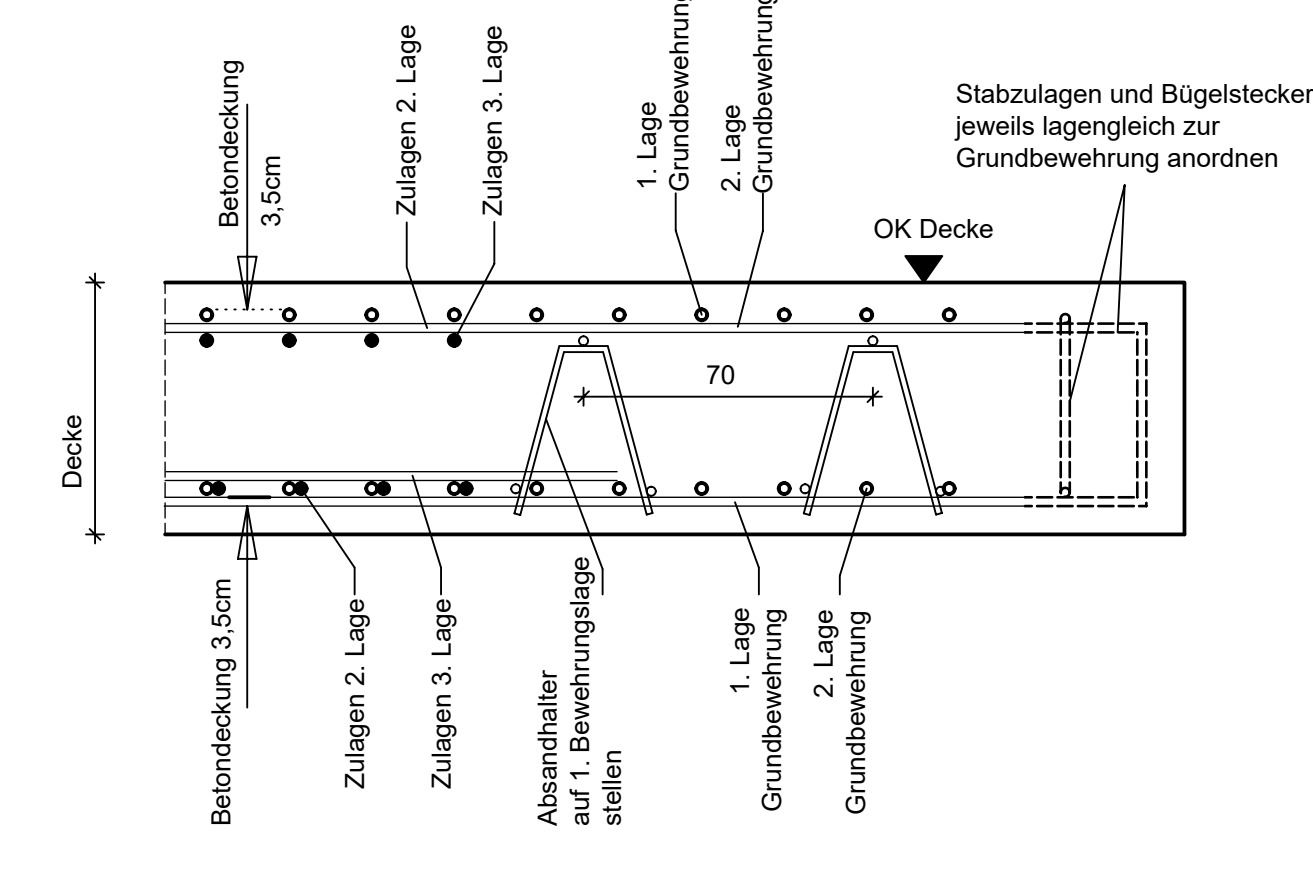

Baustoffe und Expositionsklassen			
BAUTEIL	BETON	EXPOSITIONSKLASSE	BETONDECKUNG Nennmaß c_{nom}
Fundamente Tiefgarage	C30/37 WU	XD1, XC4, XF1, w=0,15mm XC4, XF1, w=0,15mm	alleseits nom c = 4.0 cm
Außenwände Tiefgarage	C30/37 WU	XD1, XC4, XF1, w=0,20mm	alleseits nom c = 4.0 cm
Decke Tiefgarage	C30/37 WU	XD1, XC4, XF1, w=0,20mm	alleseits nom c = 4.0 cm
ARBEITSFUGEN SICHERUNG MITTELS FUGENBLECH GEMÄSS WJ-RICHTLINIE / STÖSSE VERKLEBT			


	Stahlbeton		Dämmung
	Beton C16/20		Mauerwerk
	Betonfertigteil		

Die gültigen Architektentpläne beim Bewehren beachten. Maße sind verantwortlich zu prüfen. Unstimmigkeiten vor Ausführung abklären.

Die angegebenen Deckendicken und Betondeckungen sind in jedem Fall einzuhalten, ggf. durch Kürzung der vorgesehenen Abstände!

+ 0.00 =m üNN



MINDESTWERTE FÜR BIEGEROLLENDURCHMESSER
für BEI BETONSTAHL 500 S IM GEMÄSS DIN EN 1992-1-1

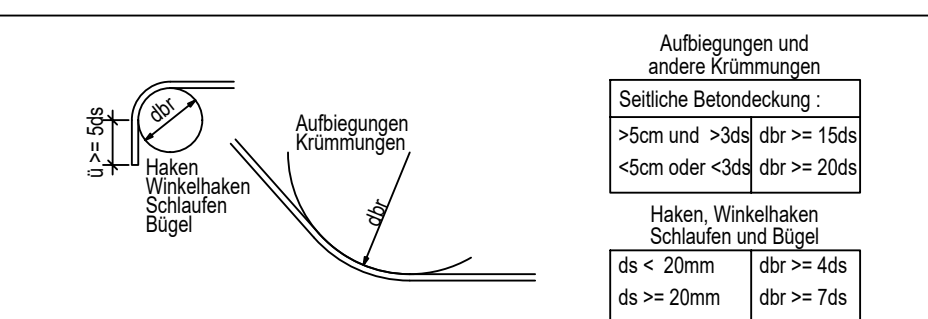


BETONSTAHL 500 S (B) nach DIN 488
BETONSTAHL 500 M (B) nach DIN 488
BETONSTAHL 500 M (A) nach Zulassung Z - 1.3 - 152

ALLE BIEGEMASSE SIND AUSSENMASSE !

Schnitt A-A M1:25

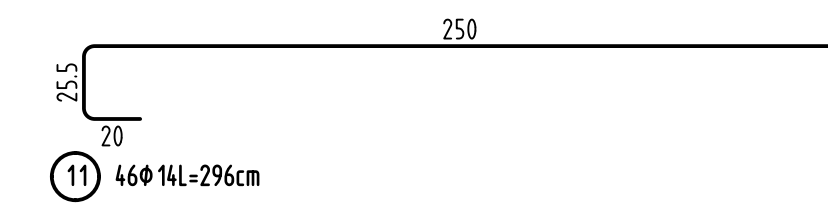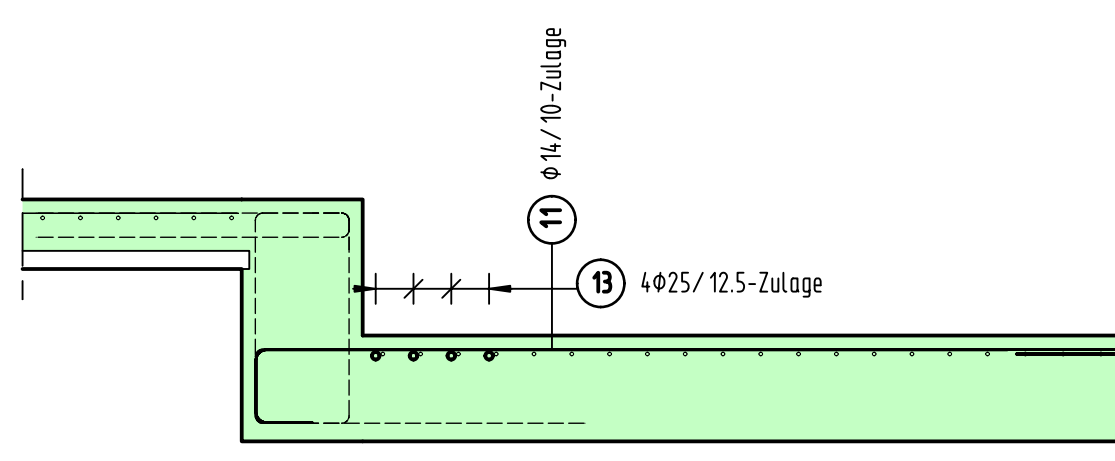

Schnitt B-B M1:25

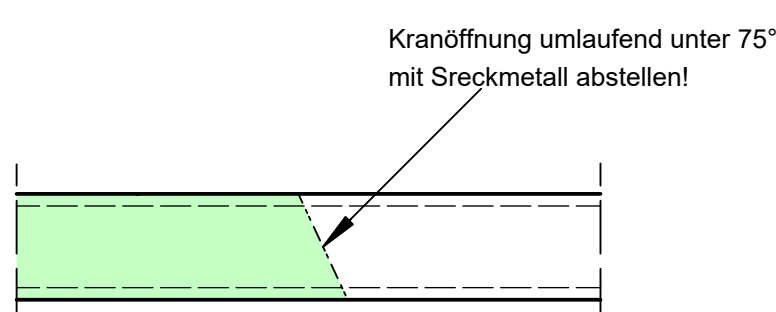

Pos.	Anzahl	Bezeichnung
01	58	HDB 20295-2440-SK (110-220-110)
02	14	HDB 20295-3660-SK (110-220-220-110)

Unterstützungskörbe

Stück	Bezeichnung	Stützhöhe	Netto [kg]
120	B722	225.72	225.72
120	Summe	225.72	225.72

Stabliste - Biegeformen


Pos.	Stück	Ø [mm]	Einzel Länge [m]	Bemaßte Biegeform (unmaßstäblich)	Gesamt Länge [m]	Masse [kg]
1	68	12	11.70	110	795.60	706.49
2	49	12	3.15	315	154.35	137.06
3	33	12	3.25	325	107.25	95.24
4	69	12	11.85	1185	817.65	726.07
5	28	12	5.00	500	130.00	115.44
6	67	12	3.70	370	247.90	220.14
7	20	12	9.40	940	188.00	166.94
8	30	12	8.40	840	252.00	223.78
9	40	25	5.50	550	220.00	847.00
10	30	25	8.92	892	267.60	1030.26
11	46	14	2.96	258	136.16	164.75
12	6	25	4.25	425	25.50	98.18
13	6	25	4.00	400	24.00	92.40
14	2	12	4.25	425	8.50	7.55

Stabliste - Biegeformen

Pos.	Stück	Ø [mm]	Einzel Länge [m]	Bemaßte Biegeform (unmaßstäblich)	Gesamt Länge [m]	Masse [kg]
15	26	12	5.70	570	148.20	131.60
16	26	12	2.90	290	75.40	66.96
17	27	12	2.45	245	66.15	58.74
18	27	12	8.25	825	222.75	197.80
19	21	25	5.03	46	105.63	406.68
20	5	25	6.33	570	31.65	121.85
21	100	12	1.50	160	160.00	142.08

Gesamtmasse [kg]: 5757.01

ÜBERSICHT

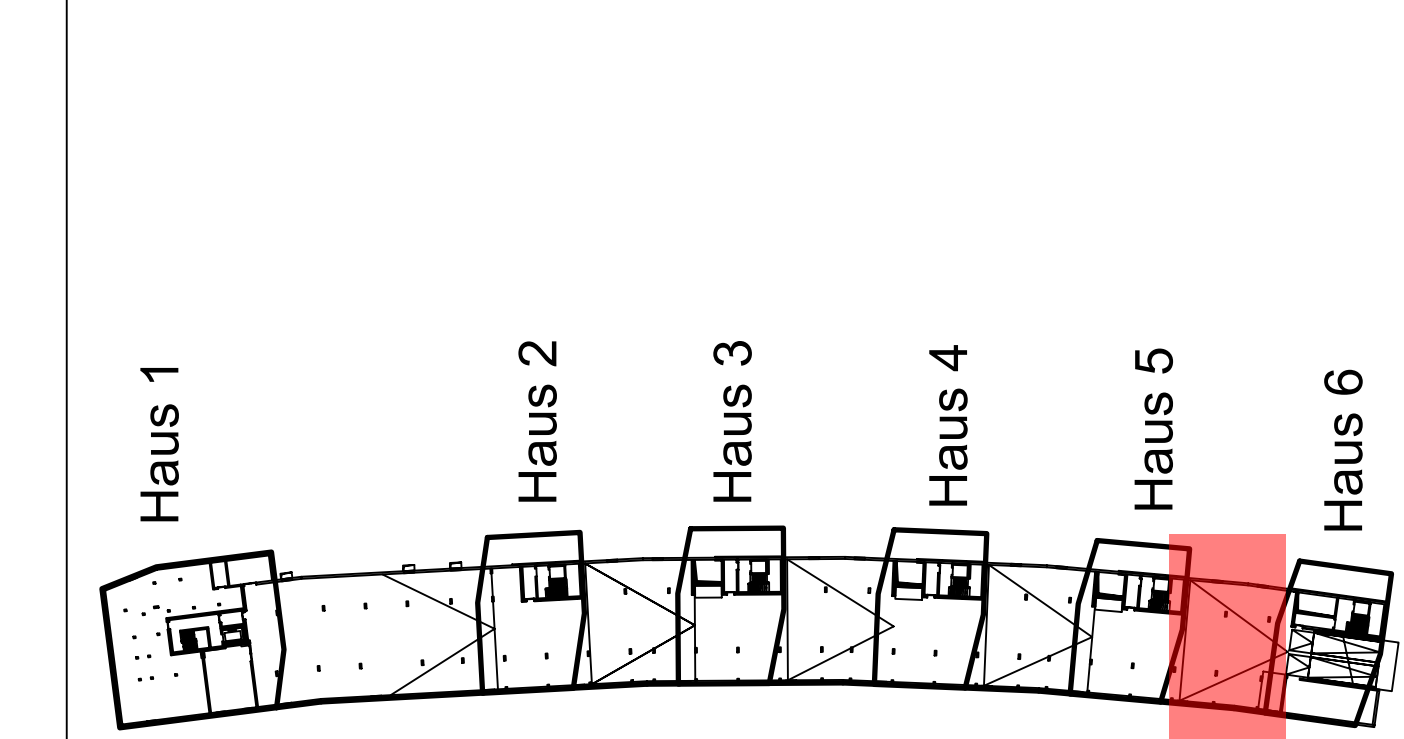

Pos.	Name	Datum	Art
1	Freigabe	14.03.2023	ig
2	ANDERUNG		